DACHAUFBAU ÜBER PERSONENAUFZUG/TREPPENHAUS

- 3 - 13 cm GEFÄLLEBETON
- DAMPFSPERRE
- 12 cm WÄRMEDÄMMUNG
- 2 cm ABDICHTUNG + TRENNLAGE
- 5 cm KIES

32 cm GESAMTAUFBAU

DACHAUFBAU ÜBER LASTENAUFZUG/LÜFTUNGSZENTRALE

- 3 - 8 cm GEFÄLLEBETON
- 2 cm ABDICHTUNG + TRENNLAGE
- 5 cm KIES

15 cm GESAMTAUFBAU

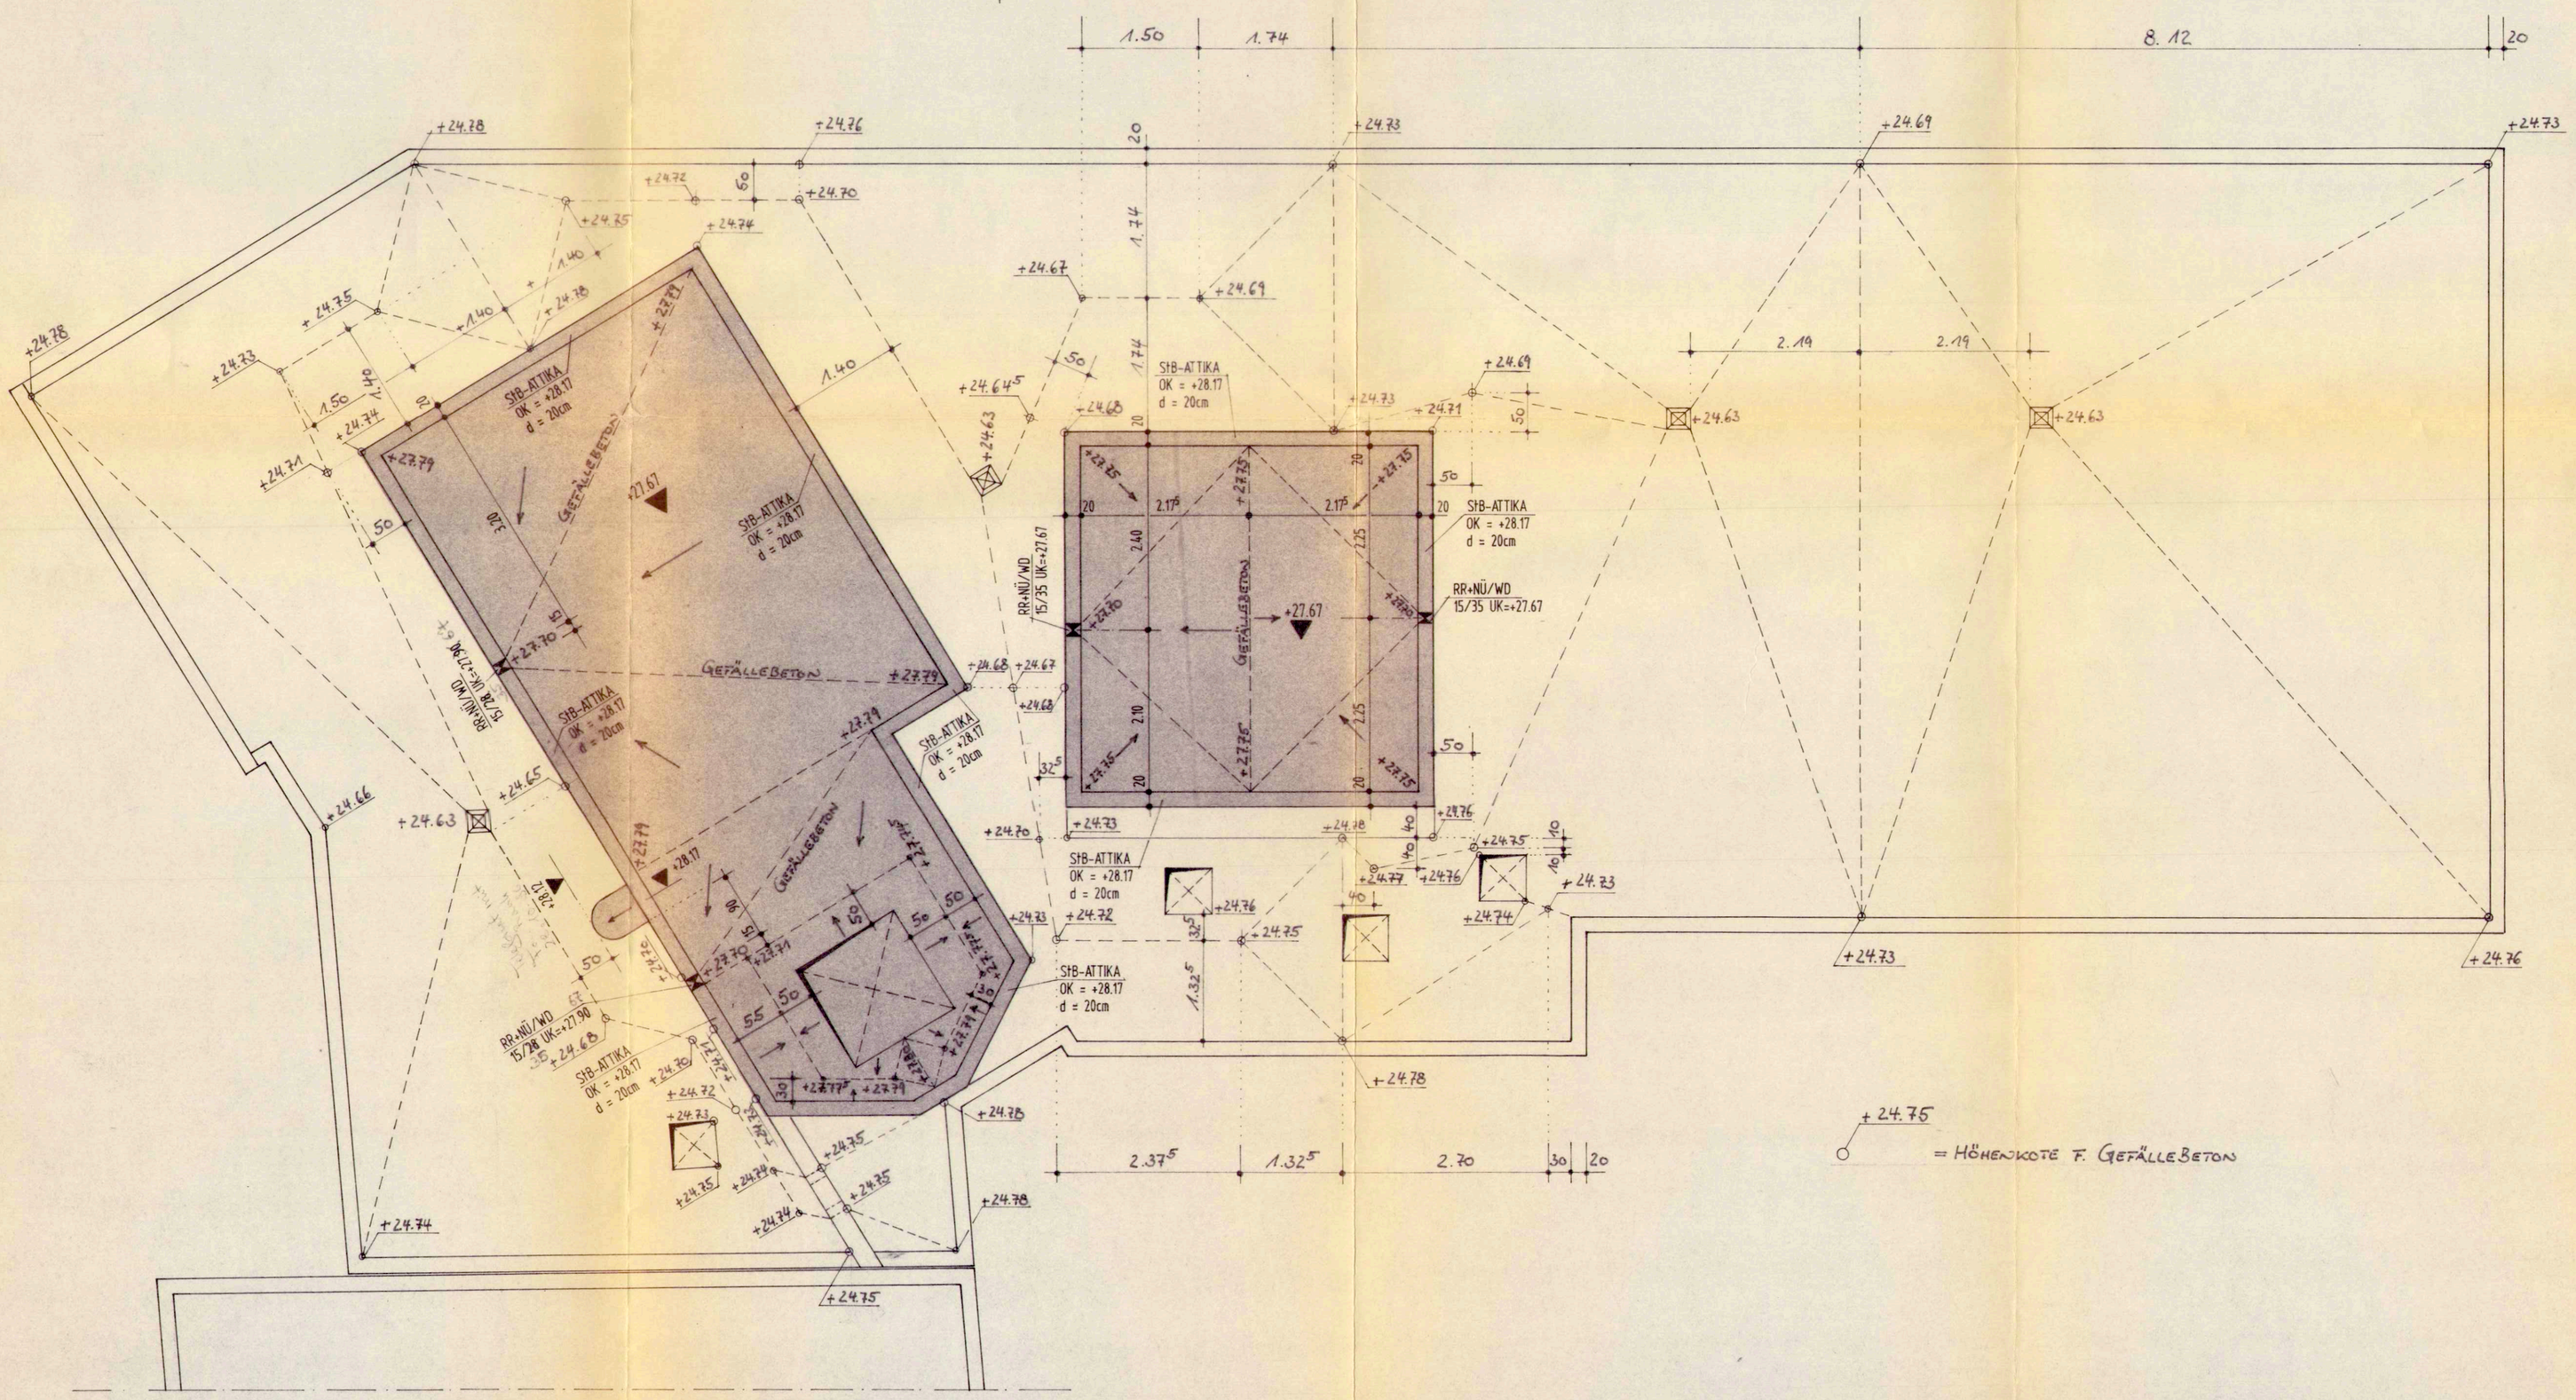

○ AUF DER BAUSTELLE SIND NUR FREIGEGEBENE PLÄNE VERBINDLICH BEI AUSFÜHRUNG NACH PLÄNEN OHNE FREIGABEVERMERK HAFTET DER UNTERNEHMER ALLEINVERANTWORTLICH.

○ AUFZUGSSCHÄCHTE SIND GRUNDSÄTZLICH NUR NACH DEN PLÄNEN UND ANGABEN DER AUFZUGSFIRMA HERZUSTELLEN. DER UNTERNEHMER HAFTET ALLEINVERANTWORTLICH.

○ BEI AUSFÜHRUNG VON WASSERDICHTEM BETON SIND FUGENBANDVERLAUF, DEHNFUGEN SOWIE BETONIERABSCHNITTE GRUNDSÄTZLICH DEN STATISCHEN BEWEHRUNGSPLÄNEN ZU ENTNEHMEN.

LEGENDE

MATERIALANGABEN:

STAMPFBETON B 15
STAHLBETON B 25
STB-FERTIGTEILE
GIPS-STÄNDERWAND
MAUERWERK STEINFEST. ROHDICHTE MÖRTELGR.
MAUERWERK STEINFEST. ROHDICHTE MÖRTELGR.
MAUERWERK STEINFEST. ROHDICHTE MÖRTELGR.

ZEICHENERKLÄRUNG:

▽ OKFB = OK FERTIGBODEN
▼ OKRB = OK ROHBODEN
BR / = BRÜSTUNGSHÖHE über OKRB / OKFB
DD = DECKENDURCHBRUCH
BD = BODENDURCHBRUCH
WS = WANDSCHLITZ
BS = BODENSCHLITZ
WD = WANDDURCHBRUCH

SANITÄR: v. OKRB
V 1 = VORMAUERUNG d= h=
V 2 = VORMAUERUNG d= h=
V 3 = VORMAUERUNG d= h=

FENSTER:
SG = SICHERHEITSGLAS
P = PANEEL
AM = AUFGEHENDES MITTELSTÜCK
FBE = FUSSBODENEINSTAND
SA = STOCKAUFDOPPLUNG

WICHTIG !

WENN NICHT BESONDERS ANGEGEBEN:
FENSTER-UK-FENSTERSTURZ = +
UK-ROLLADENKASTEN = +
UK-GURTROLLER = +

INNENTÜREN: UK-STURZ = 2.01 VON OKFB
TIEFERLIEGENDE SEITE = +

WOHNUNGSEINGANGSTÜREN:
UK-STURZ = 2.13⁵ VON OKFB
TIEFERLIEGENDE SEITE = +

HEIZUNGSKAMIN:
ø = □ =

NOTKAMINE:
ø =

BAUHERR
HORST HAUPT GMBH & CO
NÖRDLICHE MÜNCHNER STRASSE 23
82031 GRÜNWALD
TELEFON: 089/98 78 01-3

BAUVORHABEN
NEUBAU EINES BÜROGEBÄUDES
MIT TIEFGARAGE
ROSENHEIMER STRASSE 141
81671 MÜNCHEN

Dreis & Strauss GmbH
Schlüsselübergabe
Eingang 23. APR. 1997
Bemerkungen

ZEICHNUNG
DACHAUFSICHT

BAUTEIL
7. OBERGESCHOSS
FRIEDENSTRASSE

GEZEICHNET	DATUM	MASSSTAB
TEMMLER/KAMM	18.10.1996	1:50

FREIGABE	DATUM	PLAN NR.	INDEX
		W 80.1	

ÄNDERUNGEN

PROJEKT NR. 180

EINGEGANGEN

ARCHITEKT
DIPL. ARCHI. C. KONRAT MONES, PRINZREGENTENPLATZ 17,
TEL. 089/4 19 70-14 FAX 089/4708240

BAULEITUNG
INGENIEURBÜRO FÜR BAUWESEN KUSCHEL + REINCKE GMBH
MESSERSCHMITTSTASSE 4, 80992 MÜNCHEN
TELEFON: 089/1 40 90 15 FAX: 089/1 40 92 48