




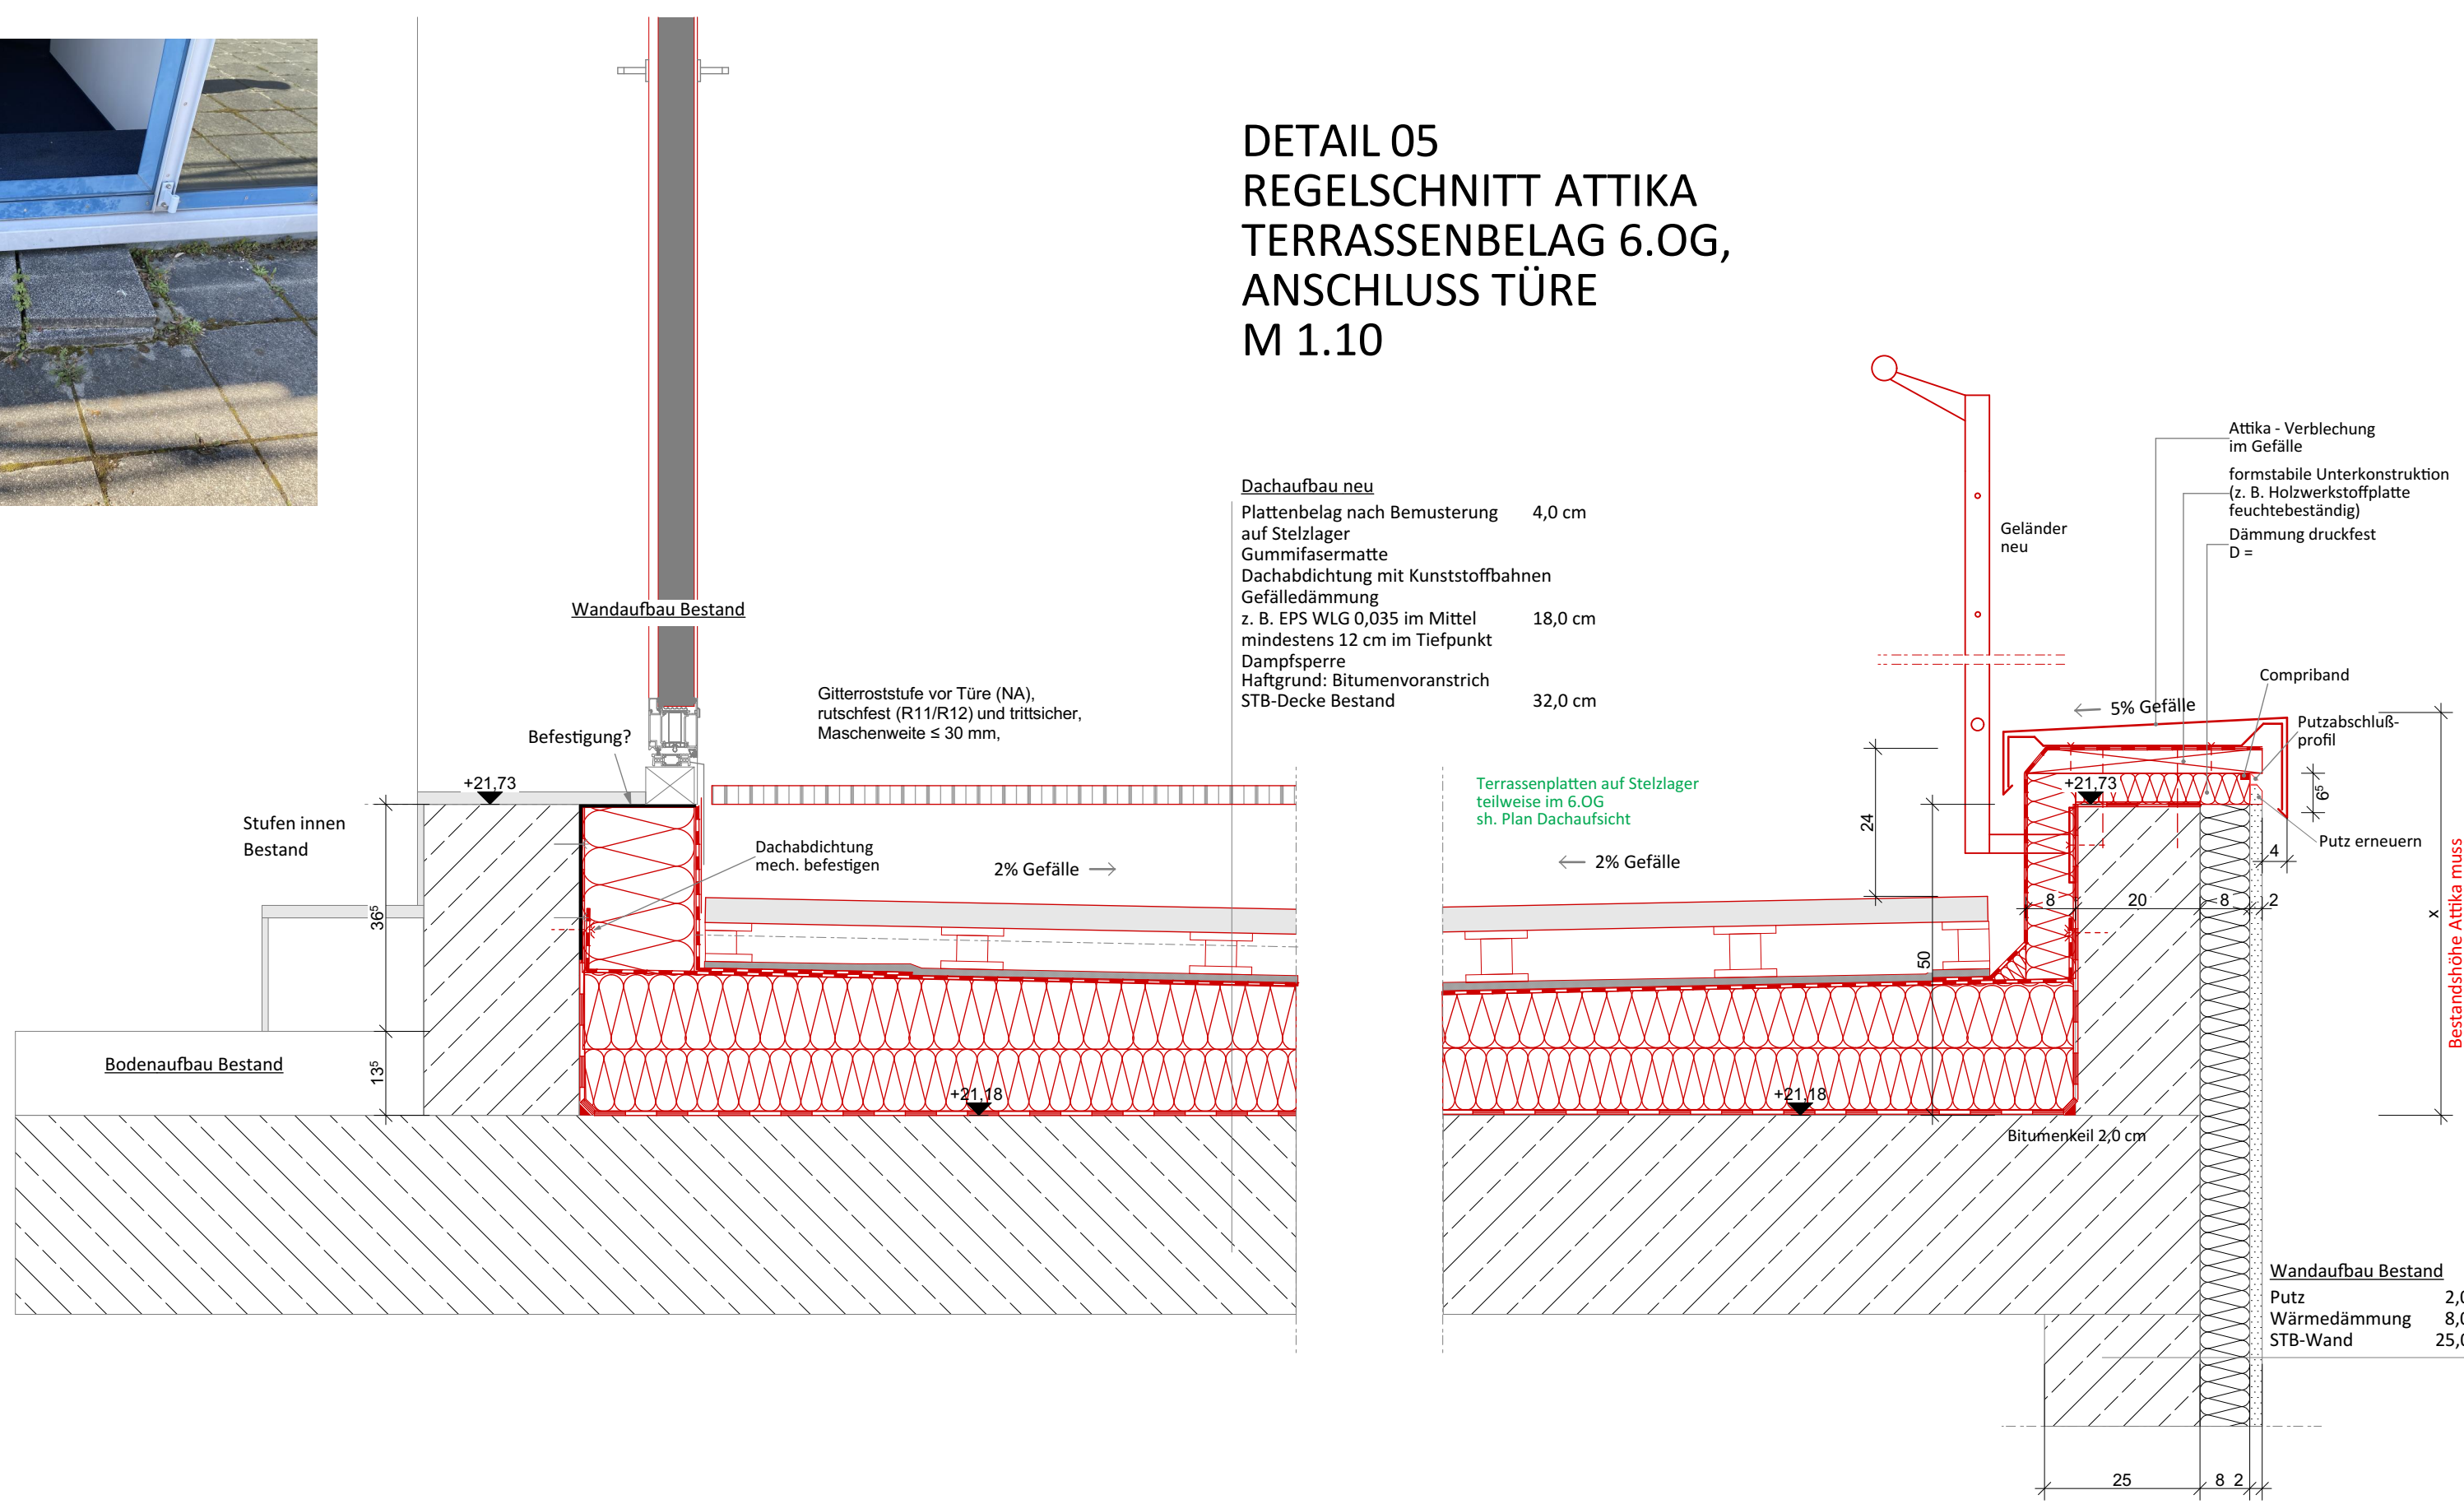


DETAIL 05
REGELSNITT ATTIKA
TERRASSENBELAG 6.OG,
ANSCHLUSS TÜR
M 1:10

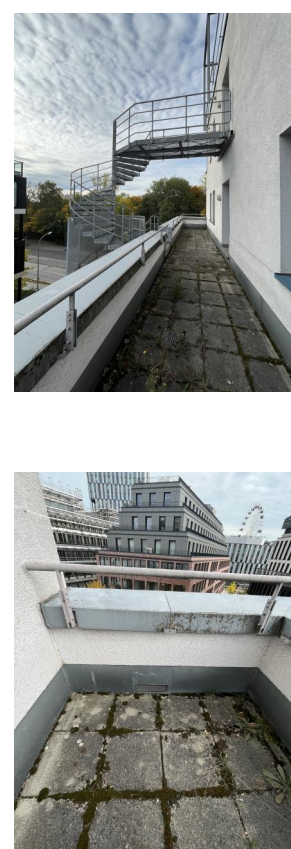


DETAIL 03
REGELSNITT
AUFGEHENE WAND/ATTIKA 4./5.OG
M 1:10

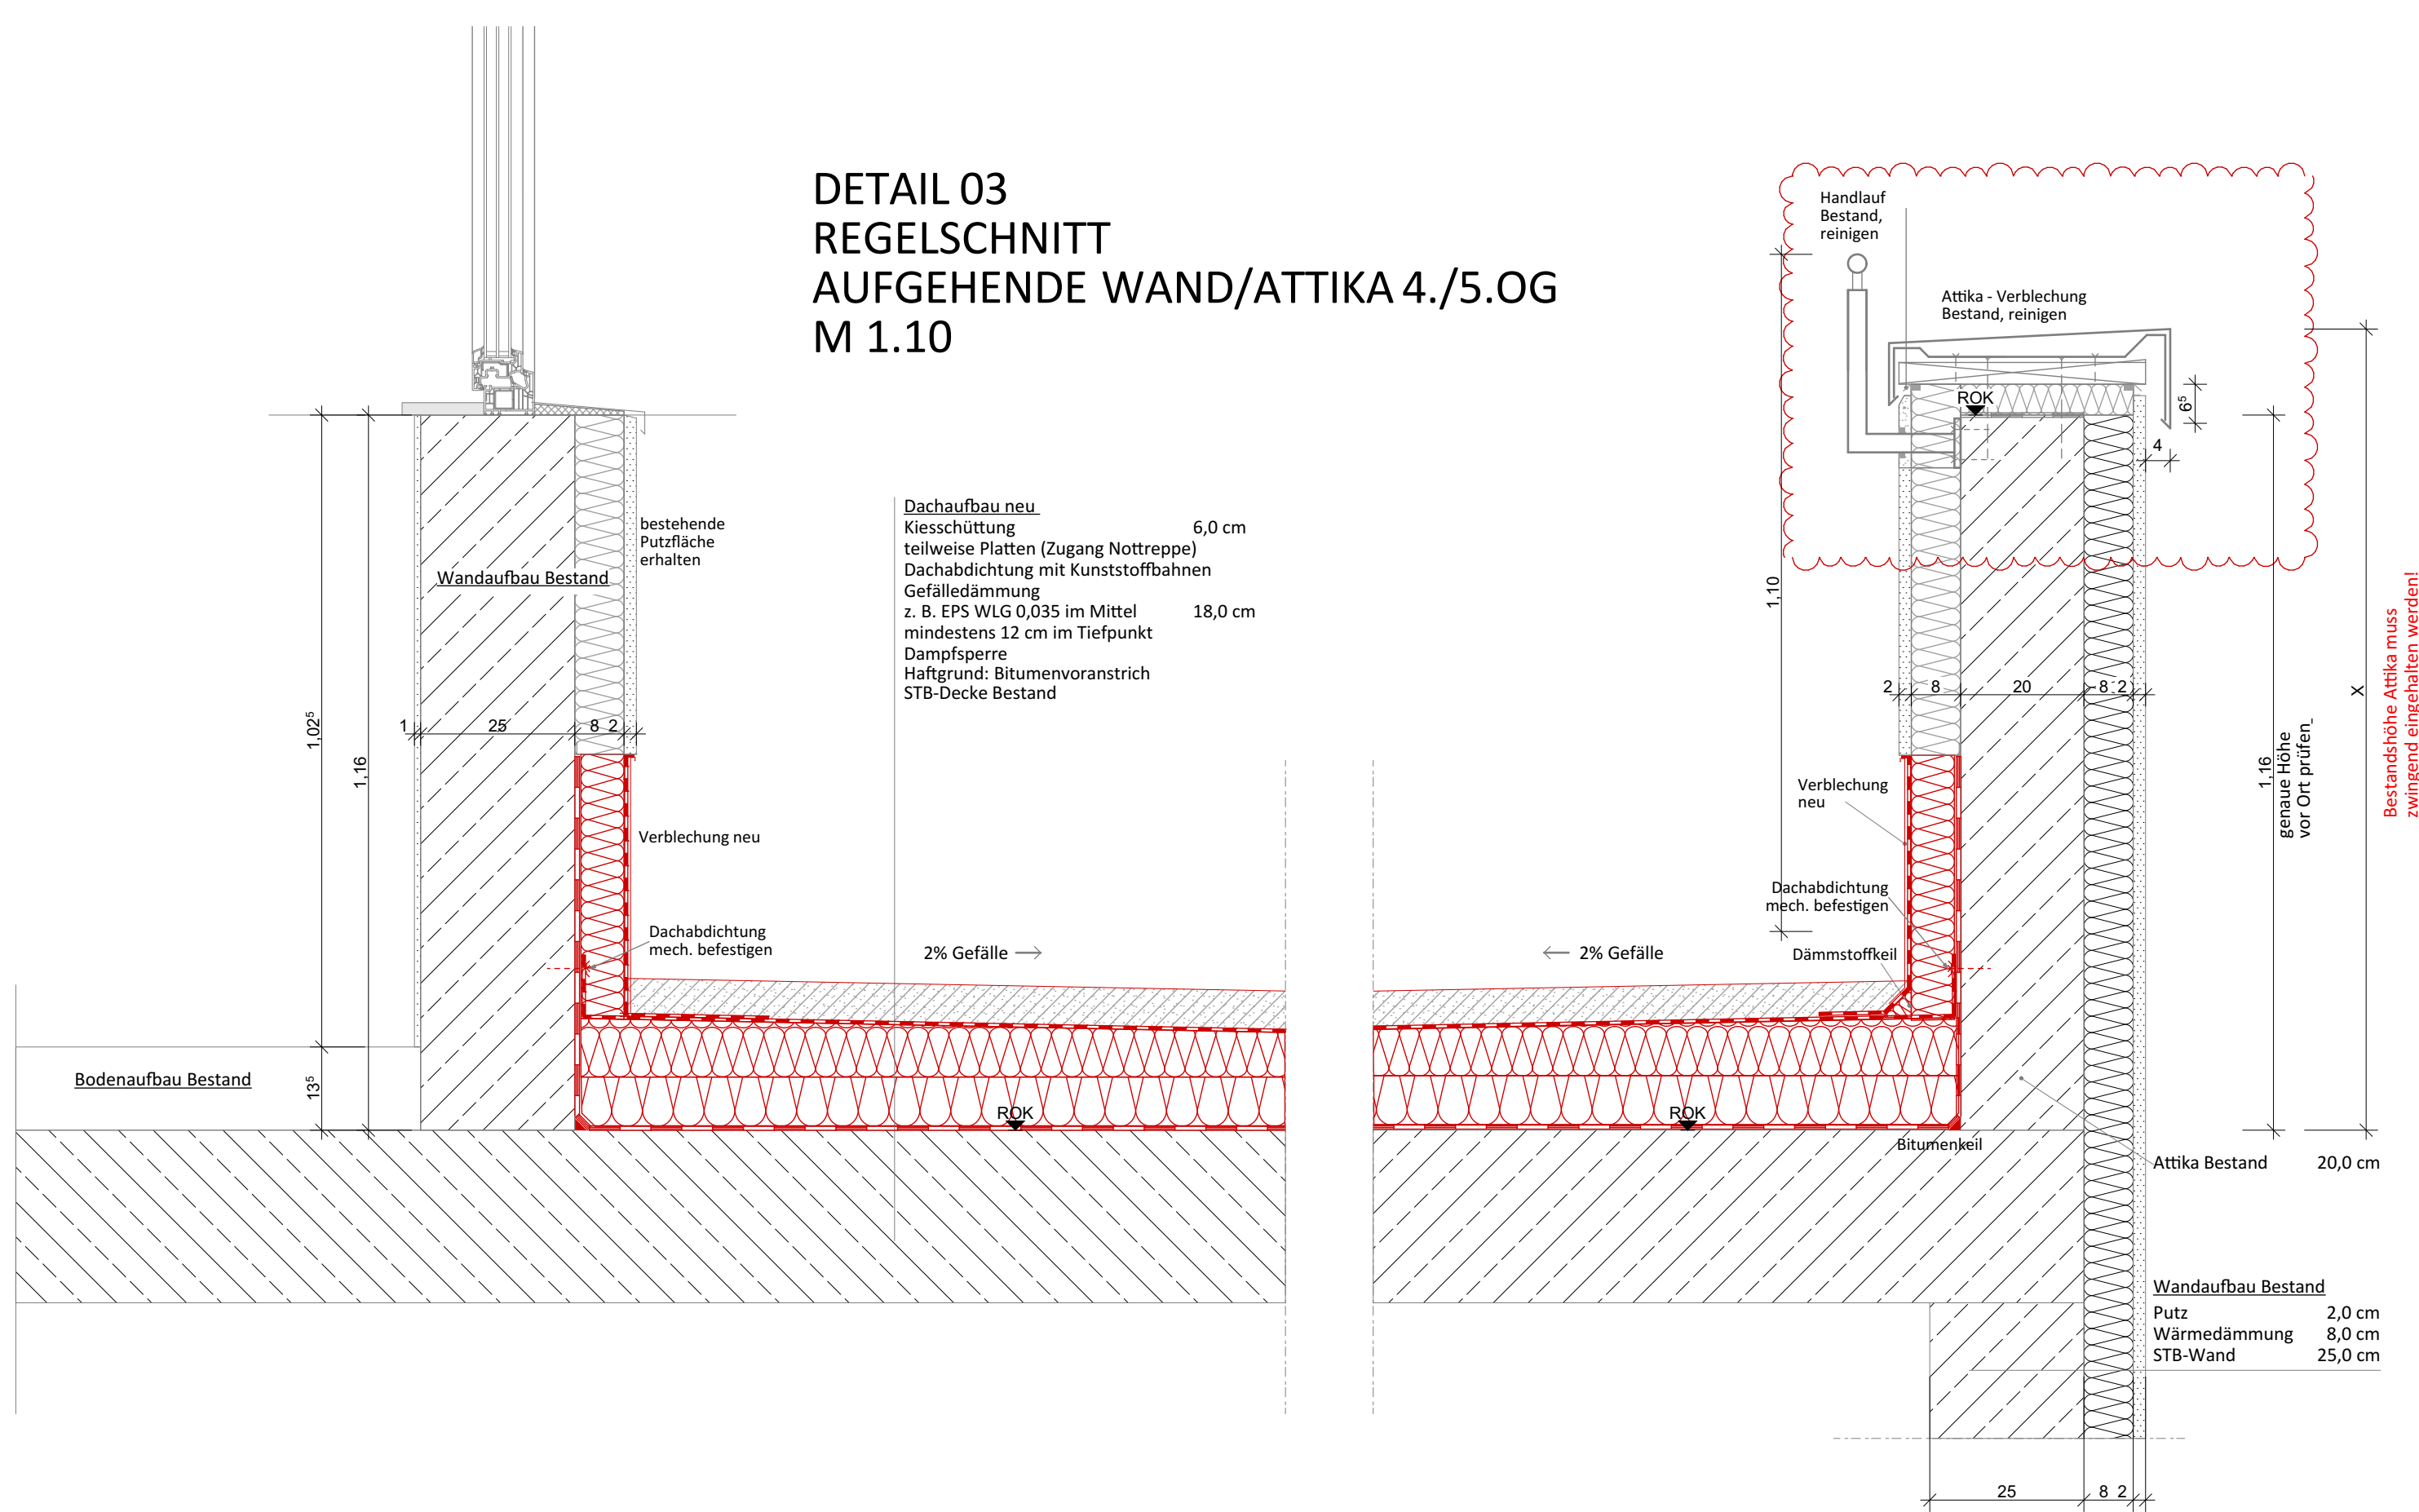


DETAIL 01
REGELSNITT ATTIKA
UND GELÄNDER NEU
KIESBELAG
M 1:10

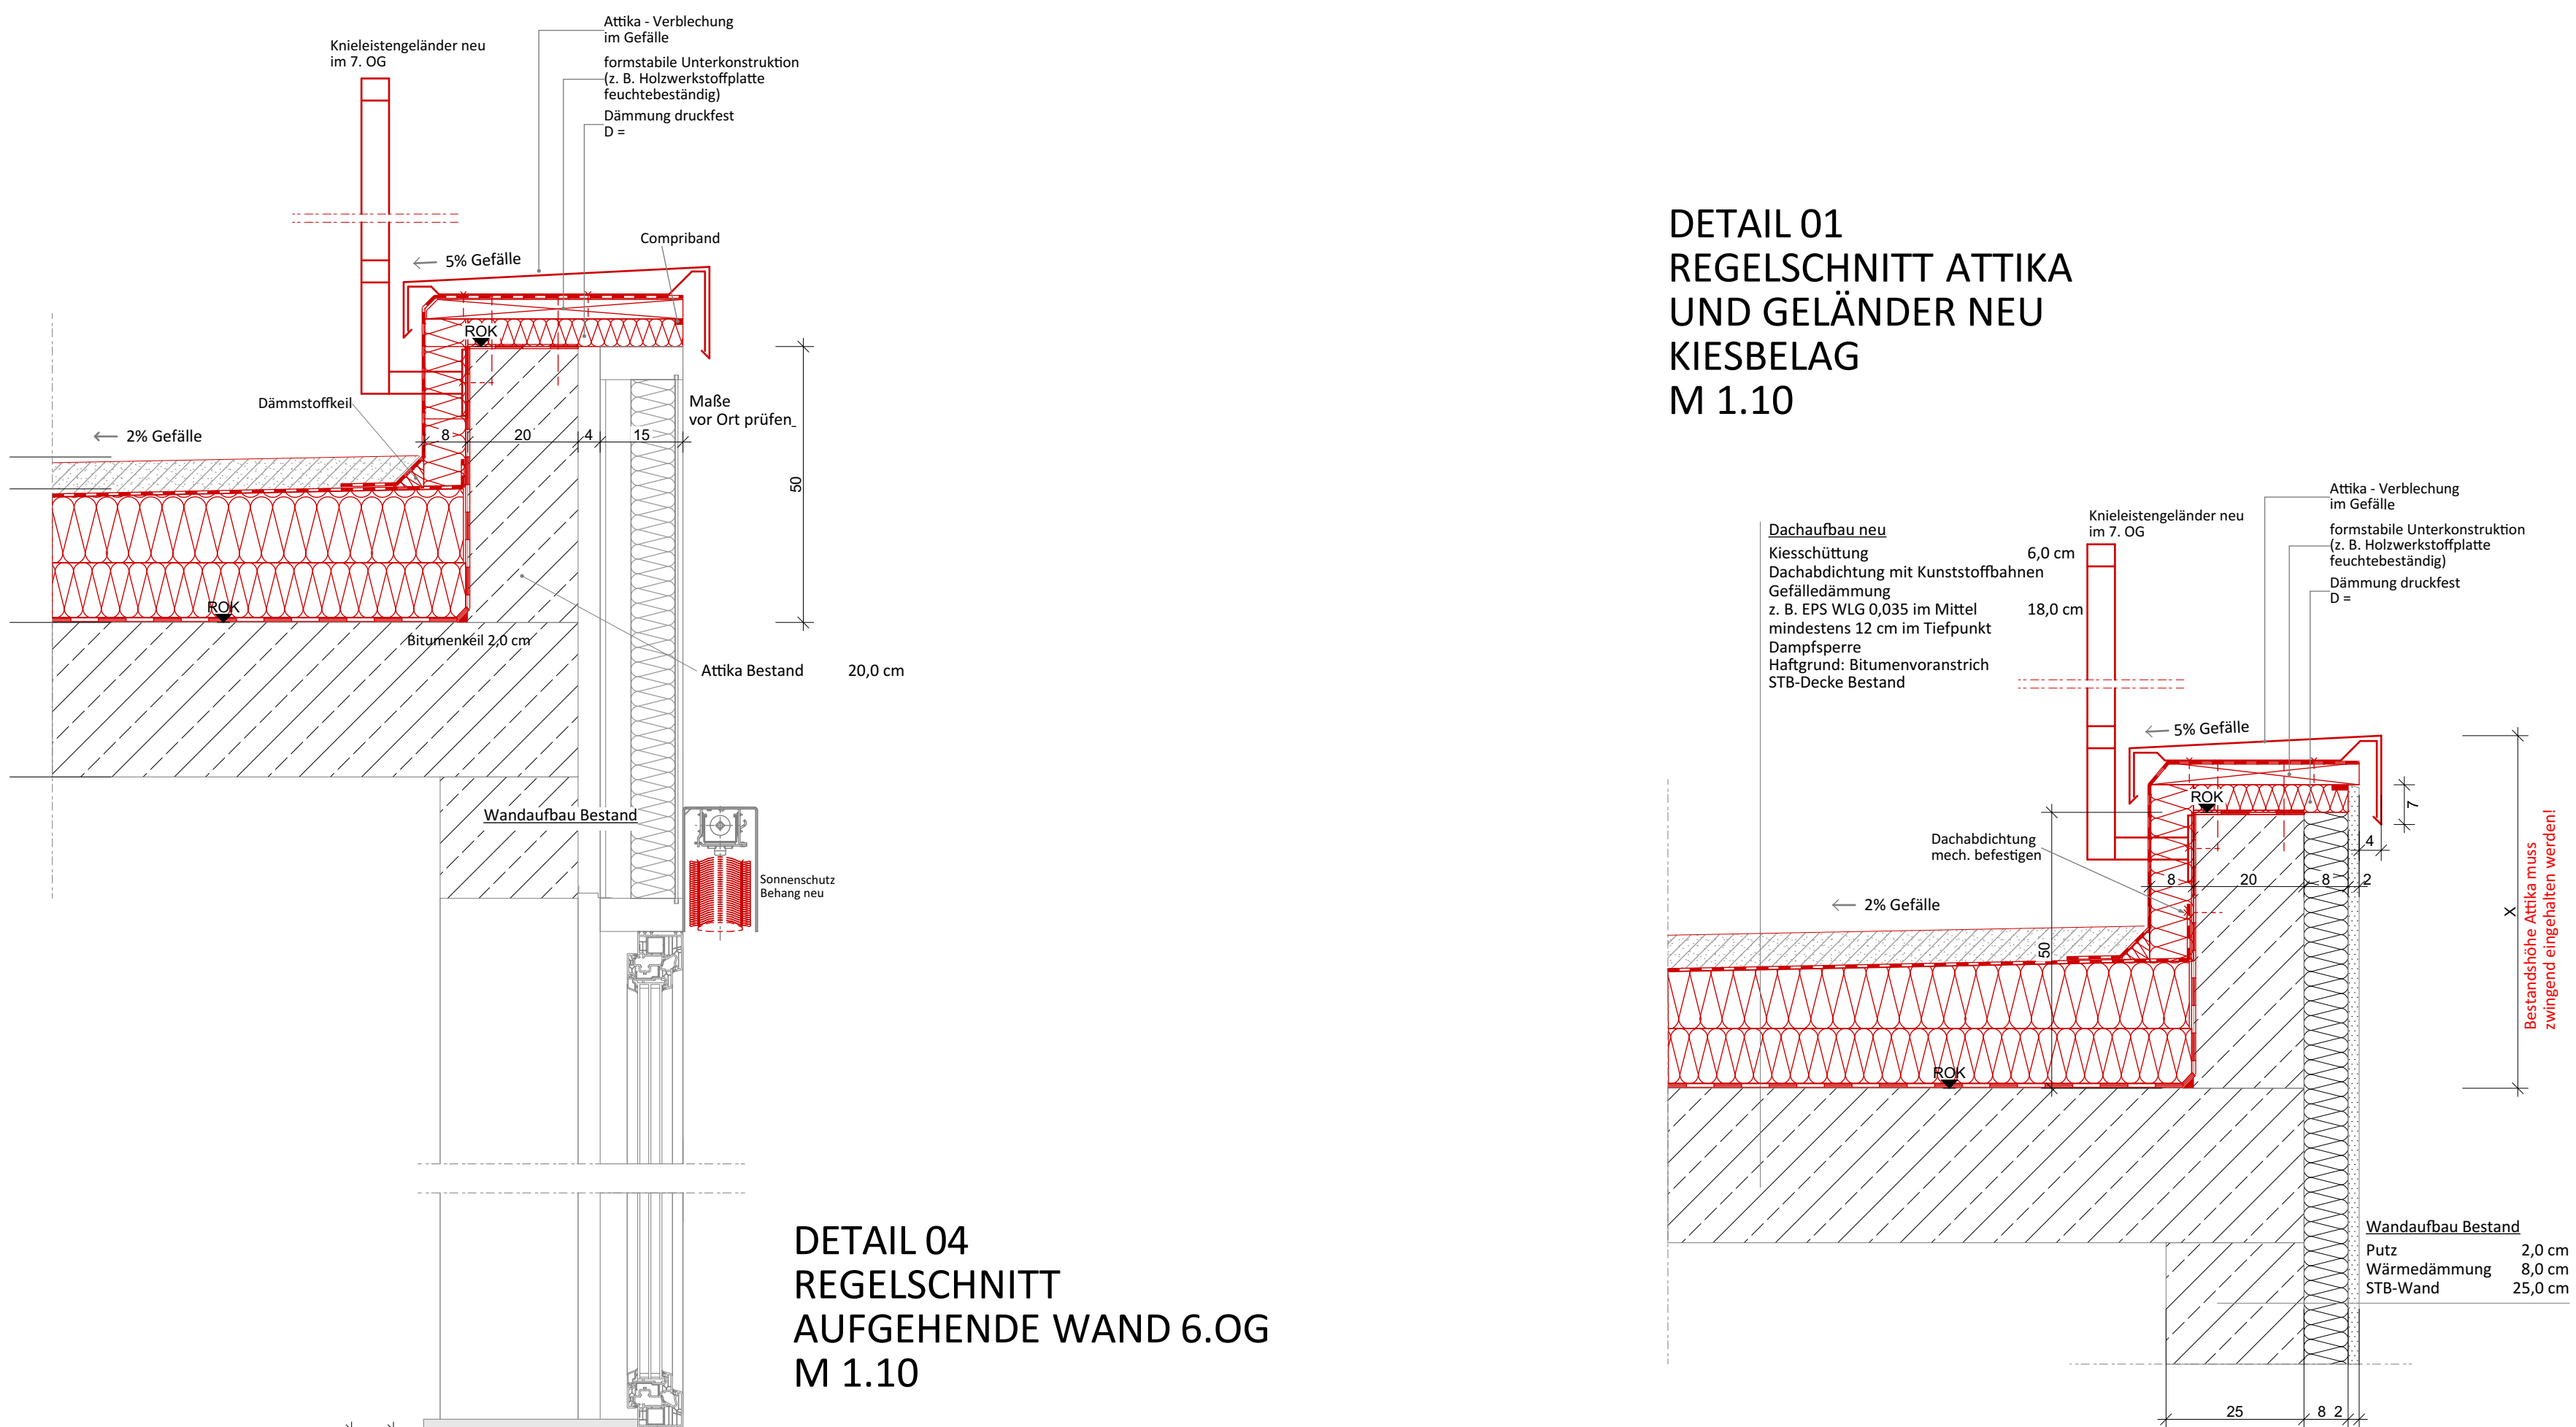


DETAIL 02
REGELSNITT ATTIKA
NOTÜBERLAUF BESTAND
M 1:10

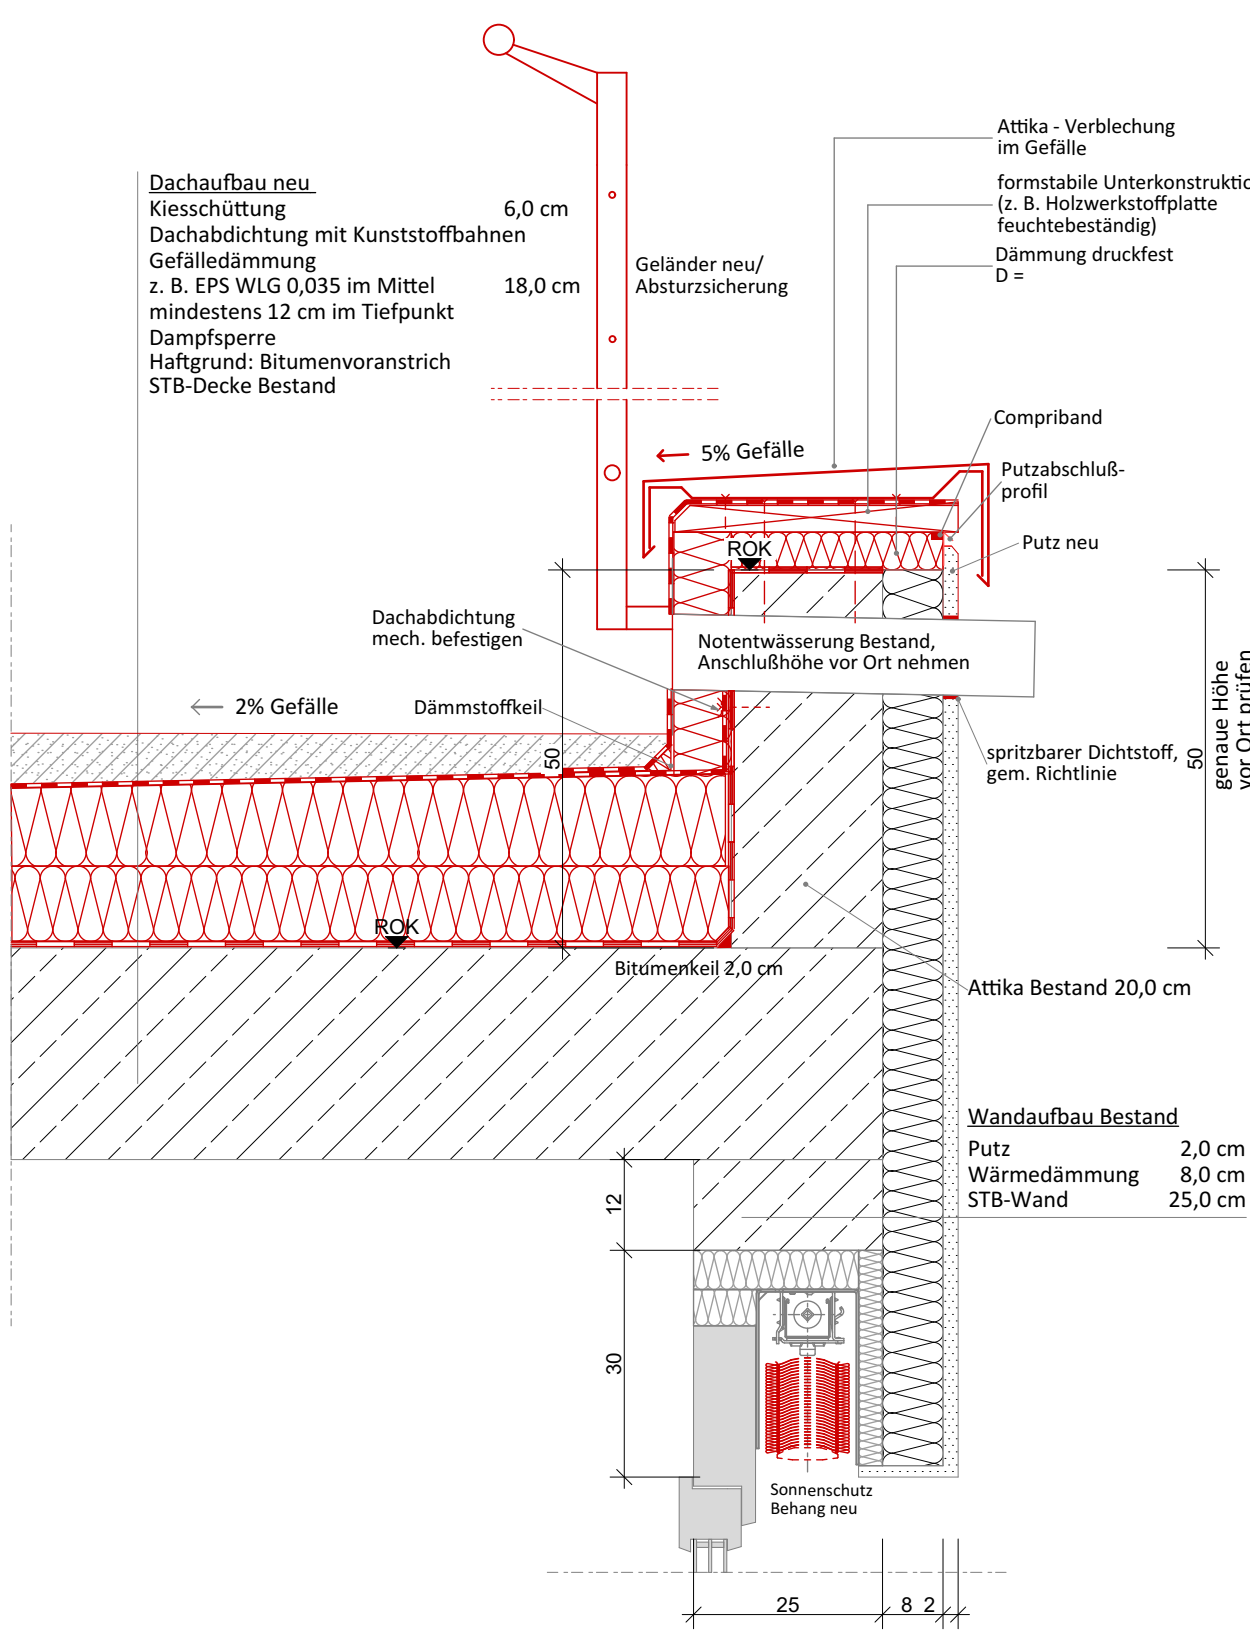


DETAIL 09
GEBÄUDE ROSENHEIMER STRASSE
ATTIKA OG 6 UND GELÄNDER
BLEIBEN BESTAND
KIESBELAG
M 1:10

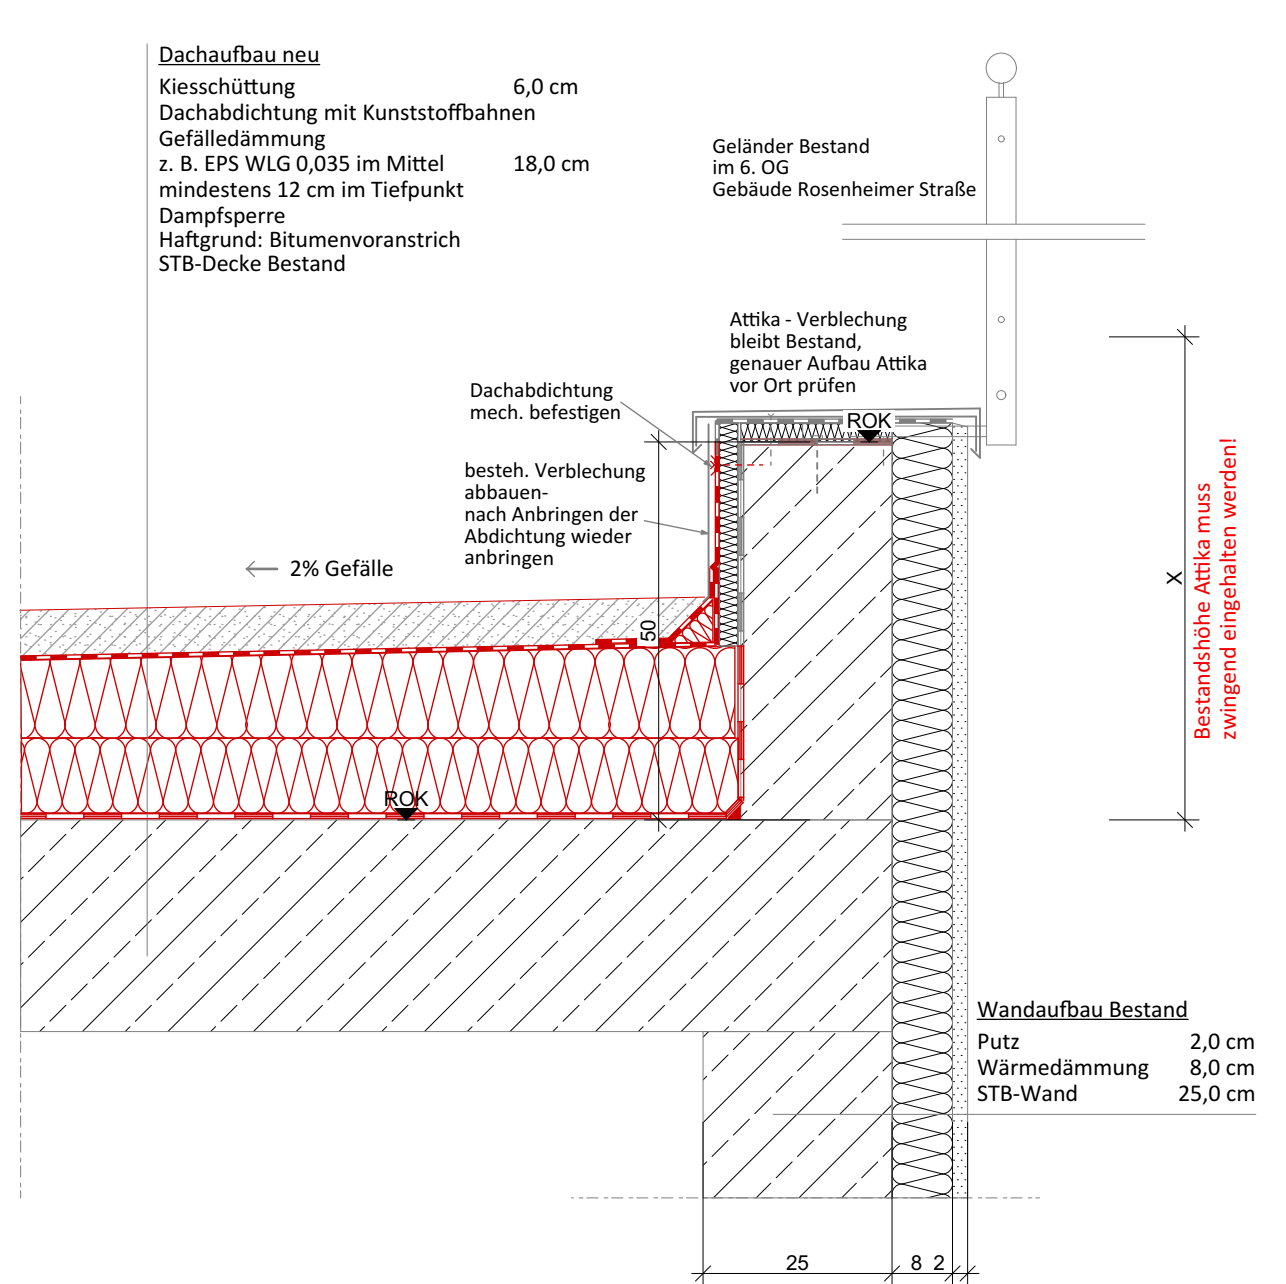


DETAIL 04
REGELSNITT
AUFGEHENE WAND 6.OG
M 1:10

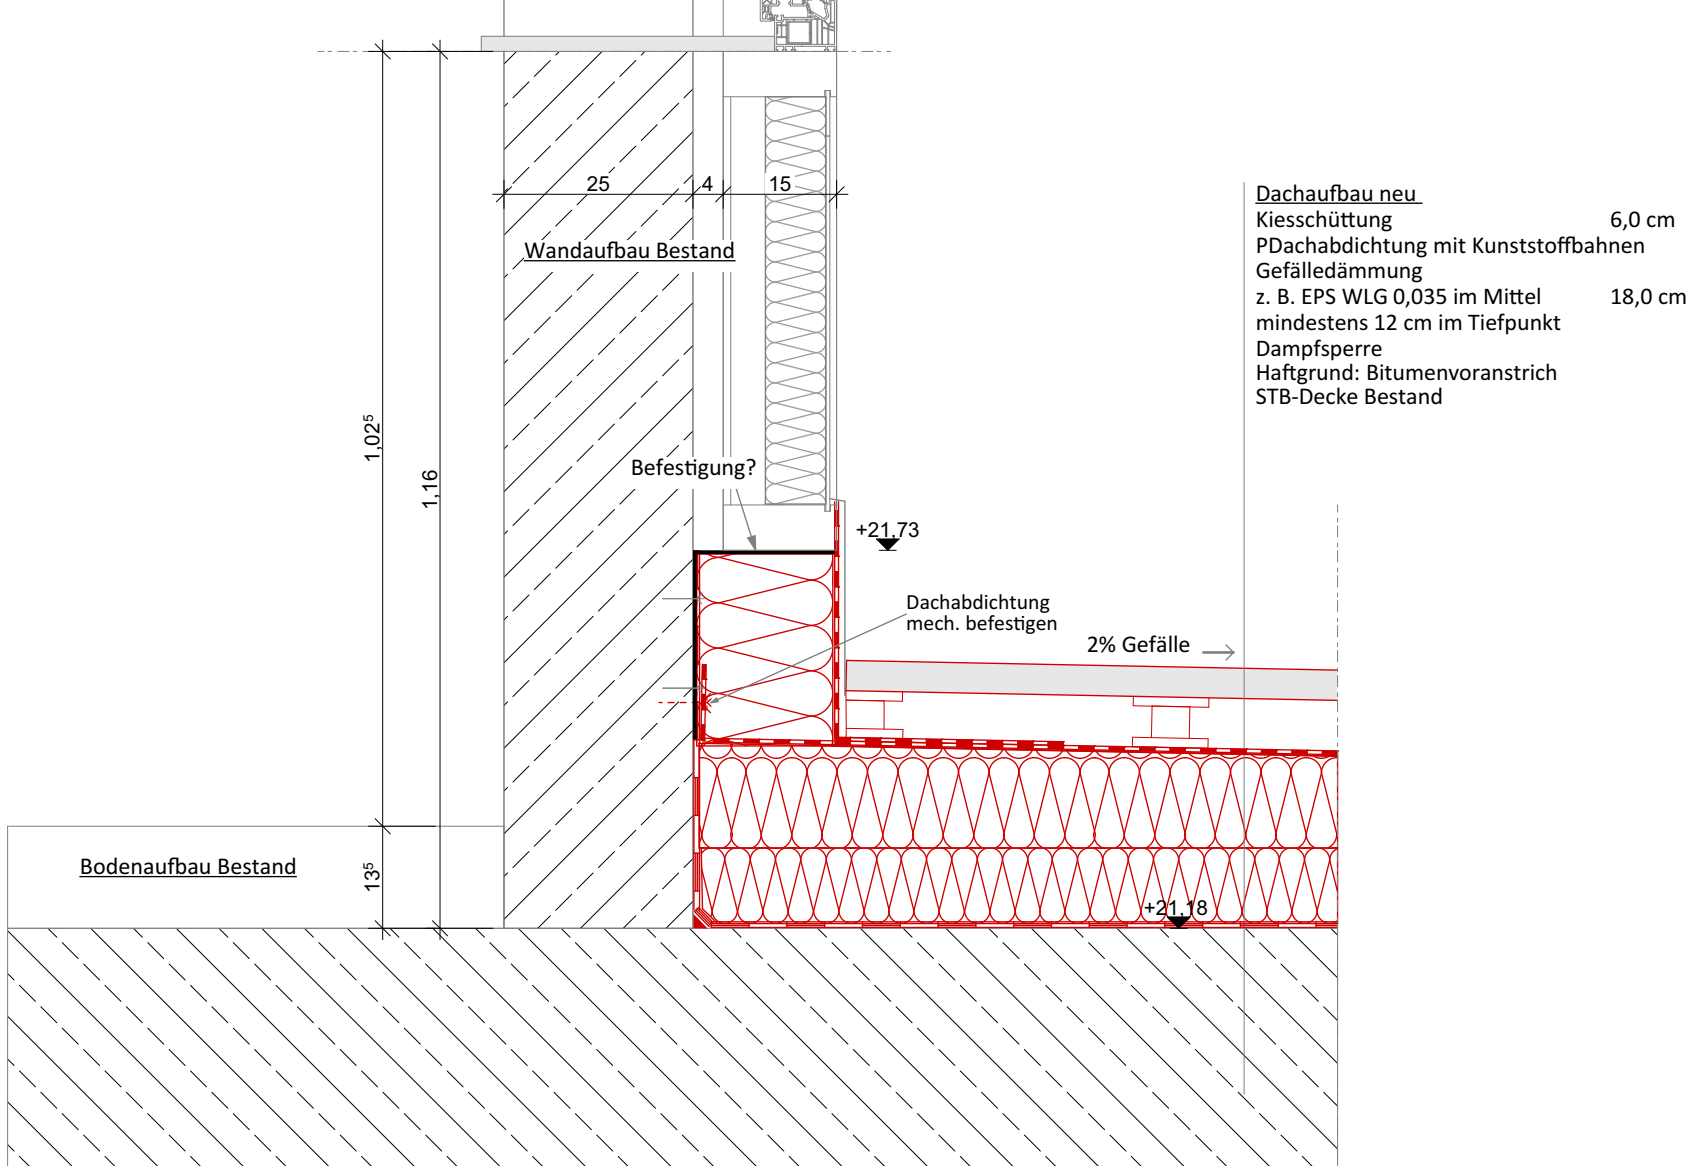



DETAIL 06
REGELSNITT
DACHABLAUF IN KIESDACH
M 1:10

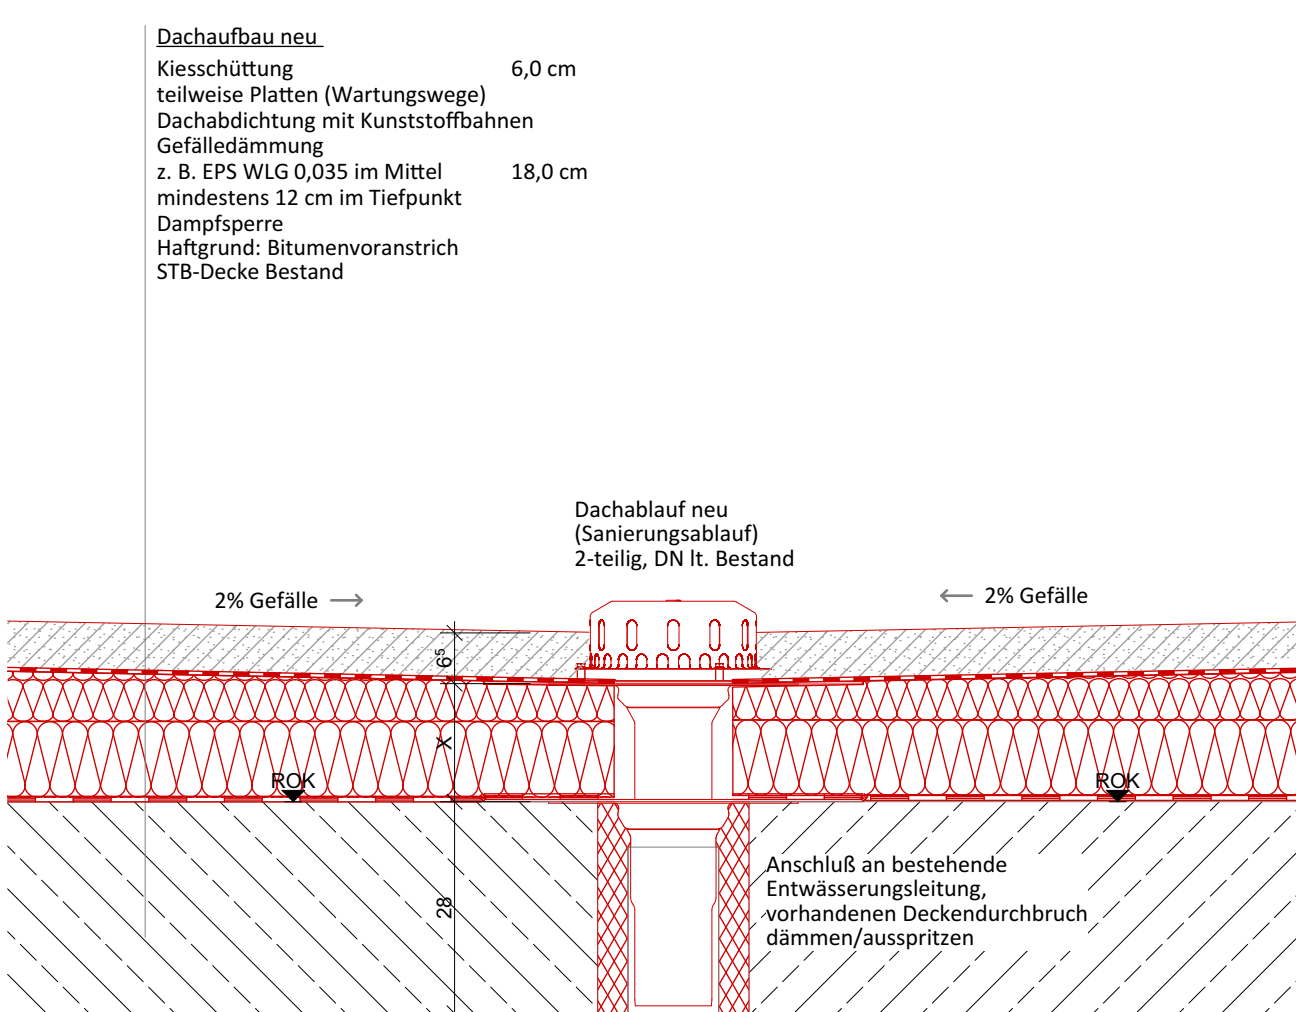

DETAIL 07
REGELSNITT
DACHABLAUF TERRASSENBELAG
M 1:10

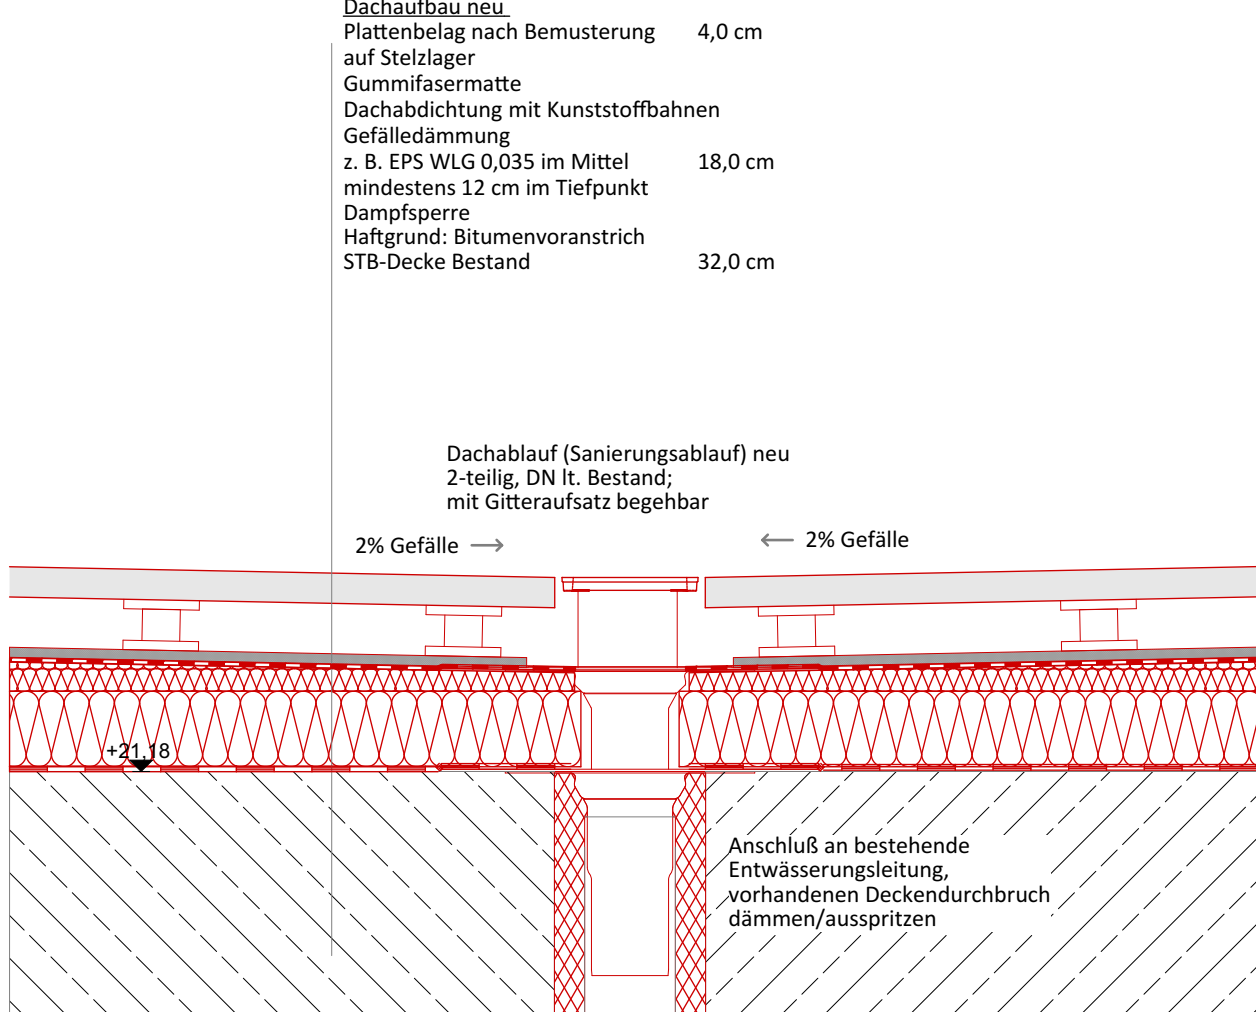


DETAIL 08
SCHNITT
TREPPENHAUS/ATTIKA
M 1:10

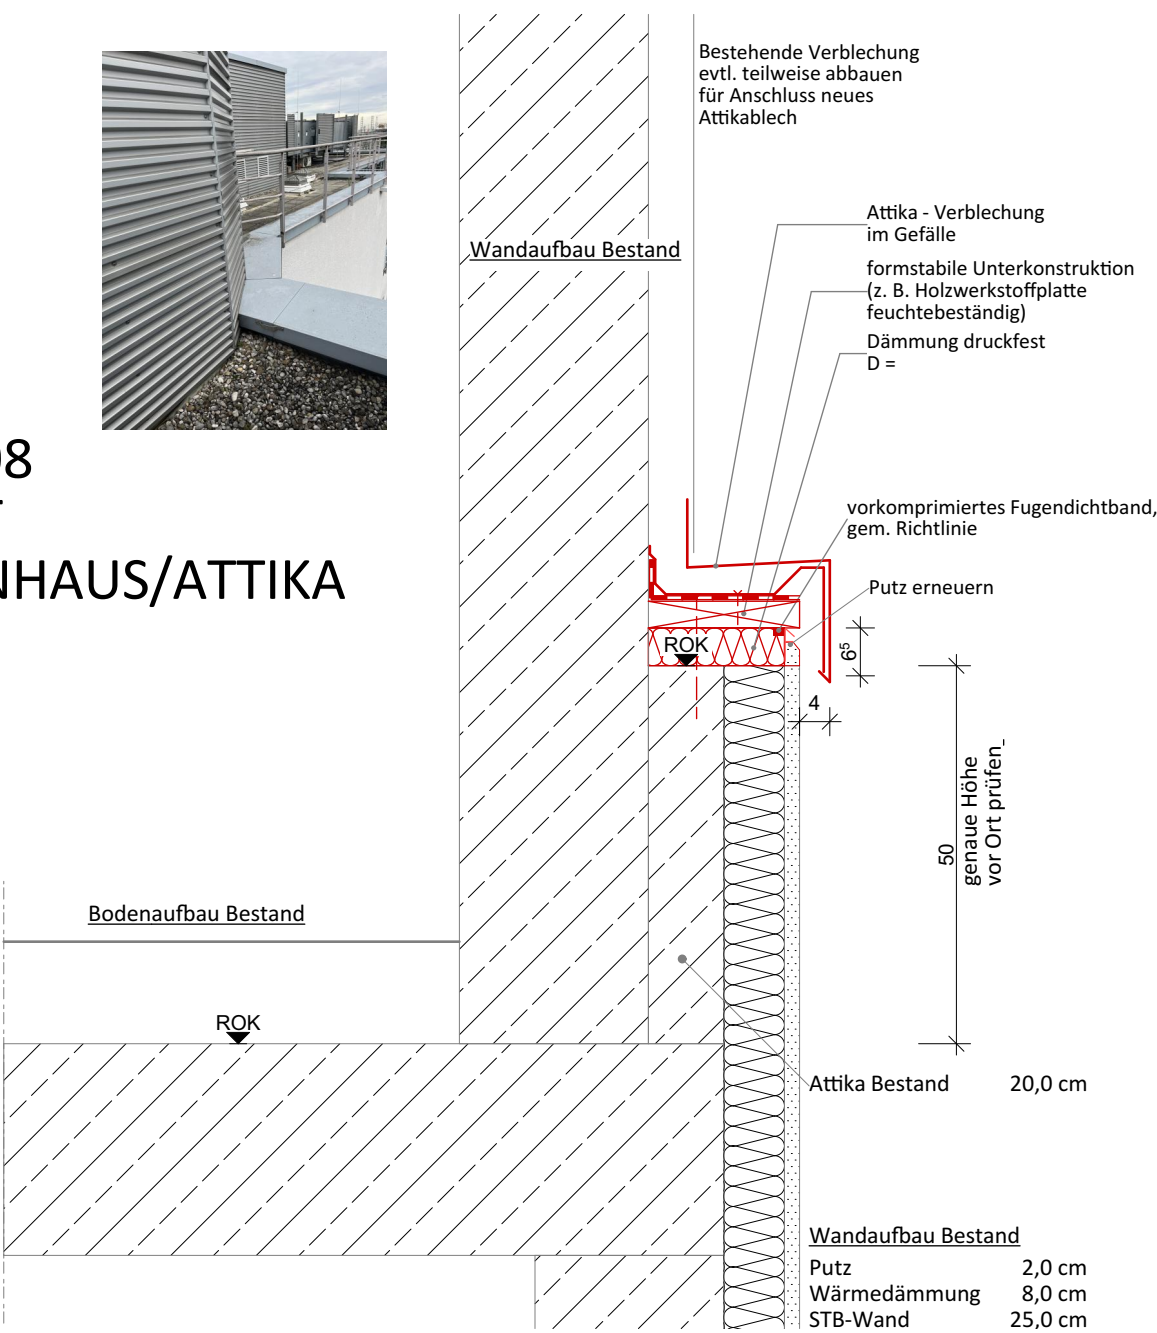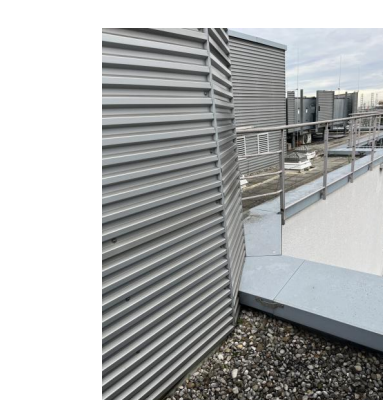

PLANLISTE

PLANNR.	INHALT	M
W01	-1. UNTERGESCHOSS TIEFGARAGE	1:100
W02	DACHAUFSICHT, SCHNITTE	1:100
W03	ANSICHTEN ÜBERSICHT FASSADENSANIERUNG	1:200
W04	HOFANSICHTEN BEMESSUNG SONNENSCHUTZ	1:100
W05	STRASSENANSICHTEN BEMESSUNG SONNENSCHUTZ	1:100
W06	DETAILS DACH	1:10
W07	DETAILS GELÄNDER	1:10
W10	LAGEPANE AUSSENANLAGEN	1:200

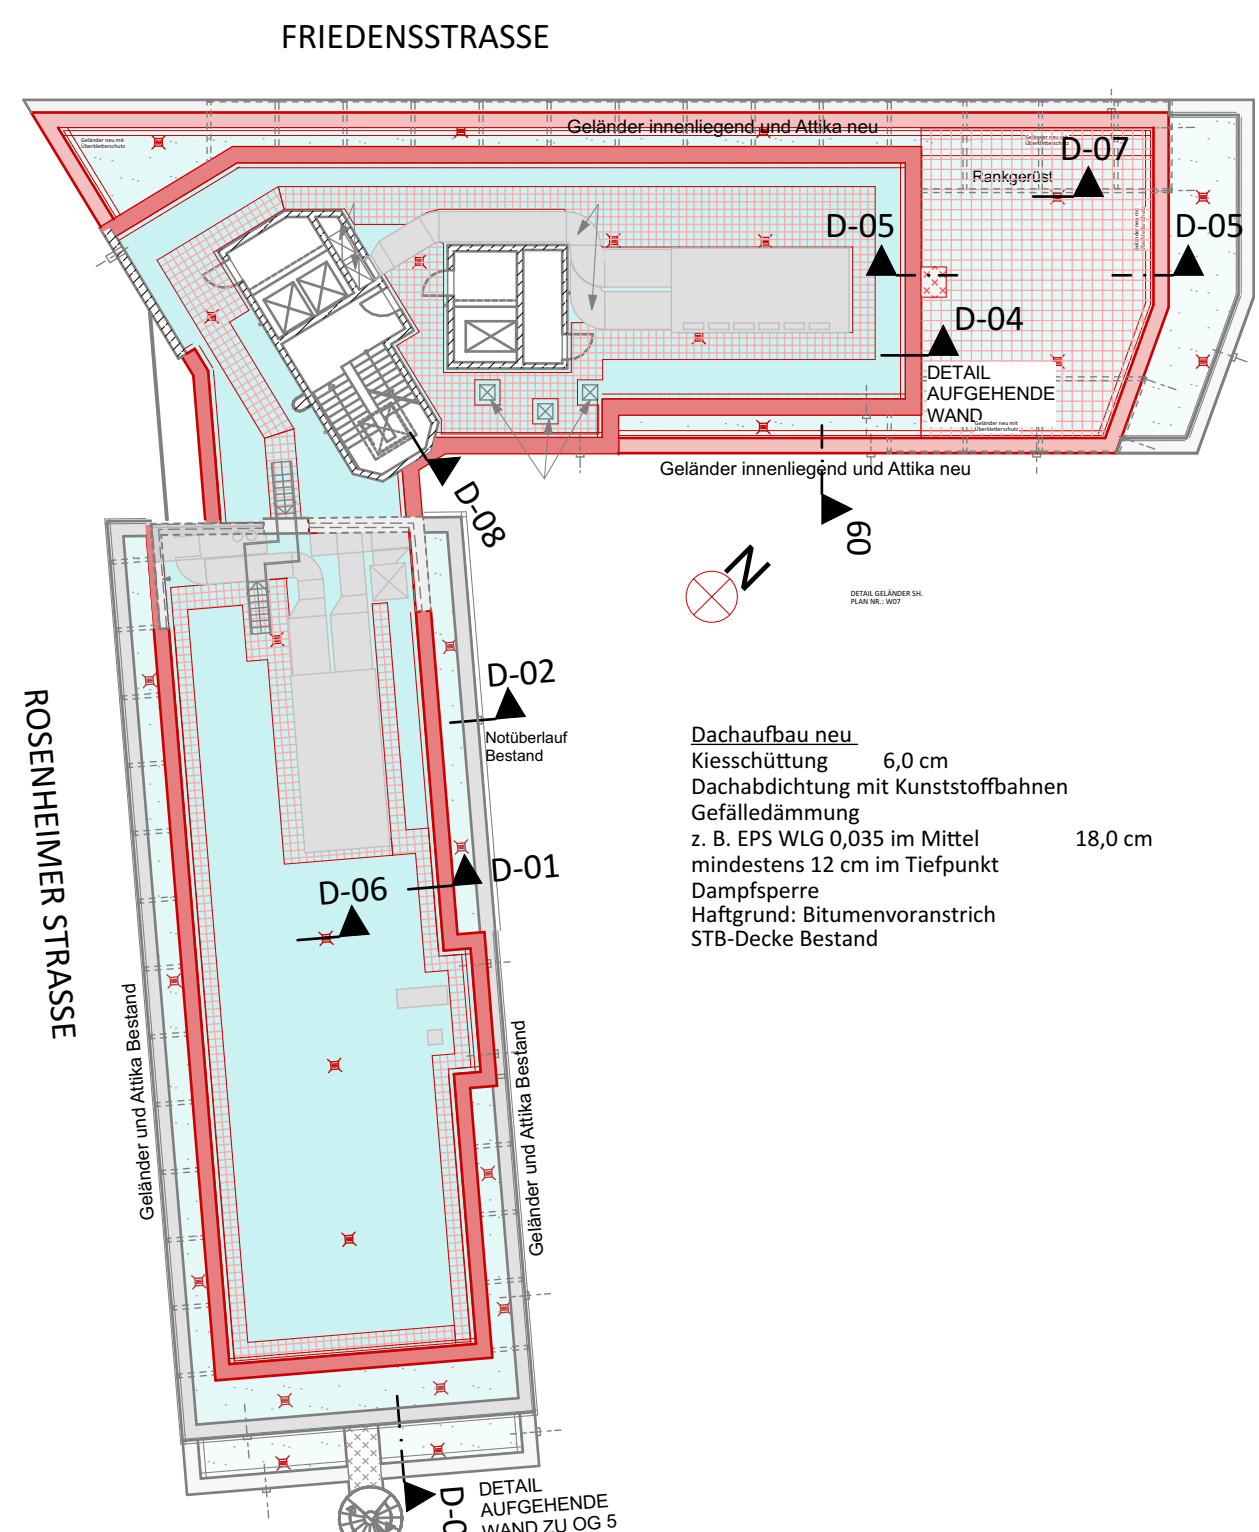

DACHAUFSICHT ÜBERSICHT DETAILS
1:300

HINWEIS

ANSCHWEISSPLATTEN, HALFENSCHENEN, STAHLKONSTRUKTIONEN, SONSTIGE EINBAUTEN FÜR BEFESTIGUNG DER MASCHINEN SH. STATIKUND PLANE DER JEWEILIGEN MASCHINENBAUFORMEN. STAHLSTÜTZEN UND FUNDAMENTE, QUERRIEGEL, AUSSTIEFEN FÜR STAHLHALLE NACH ANGABEN STATIKUND HALLENBAUER. DIE GEBÄU DARGESTELLTEN EINBAUTEN (MASCHINEN) SIND REIN INFORMATIV IN UNSERE PLÄNE ÜBERNOMMEN. ALLGEMEIN: DIESER PLAN IST UNSER GEISTIGES EIGENTUM UND DARF OHNE UNSERE SCHRIFTLICHE ZUSTIMMUNG NICHT VERVIELFÄLTIGT LÖRITEN PERSONEN ZUR EINSICHT ÜBERLASSEN ODER GESCHÄFTLICH GENUTZT WERDEN!


WERKPLANFESTLEGUNGEN

PLAN- UND BAUMASSE, STÜCKZAHLEN SIND VON ALLEN GEWERKEN AUF EIGENE VERANTWORTUNG ZU PRÜFEN BZW. AM BAU ZU NEHMEN. UNSTIMMIGKEITEN SIND DER BAULEITUNG UND DER PLANUNG SOFORT BZW. VOR ARBEITSBEGINN ZU MELDEN! ALLE ANGABEN ÜBER SCHUTZE UND DURCHBRÜCHE SIND VOR DER AUSFÜHRUNG VOM HAUPTUNTERRNEHMER GEMEINSAM MIT DEN PROJEKTANTEN ZU ÜBERPRÜFEN. BEI NICHTBEACHTUNG HÄFTET DER AUSFÜHRENDE. GRUNDSÄTZLICH GILT: WÄRMESCHUTZ NACH DIN 4108, SCHALLSCHUTZ NACH DIN 4109 UND FLUCHTIGKEITSSICHERUNG NACH DIN 18195. SÄMTLICHE HÖHEN BEZIEHEN SICH AUF FOK +/- 0,00 = ##### m. ü. NN LAGEBEZUG = ##### HOCHENBEZUG = ##### ALLE TÜRHÖHEN SOWIE BRÜSTUNGSÖHEN VERSTEHEN SICH AB FERTIGFUSSBOGENBEREICH. BEI AUSBILDUNG VON ANSCHLÄGEN GILT DIE HÖHER LIEGENDE KOTE. DIESER PLAN IST NUR ZUSAMMEN MIT DEN STATISCHEN BERECHNUNGEN UND DER POSITIONSPLANE GÜLTIG! ALLE MATERIALANGABEN, TRENN- UND ARBEITSFUGEN, FUNDAMENTE SIND DER STATIK ZU ENTNEHMEN.

PLANÄNDERUNGEN

NR	DATUM	NAM	ÄNDERUNG
01	13.10.2025	ml	1. Vorabzug
02	03.11.2025	ml	Zeichnungen ergänzt, überarbeitet
A	05.12.2025	ml	Handläufe 4., 5.OG und Handlauf Gebäudelstie Rosenheimer Straße 6.OG bleiben Bestand (Detail 09) Sonnenschutz eingestrichen, Texte ergänzt

ÜBERSICHT

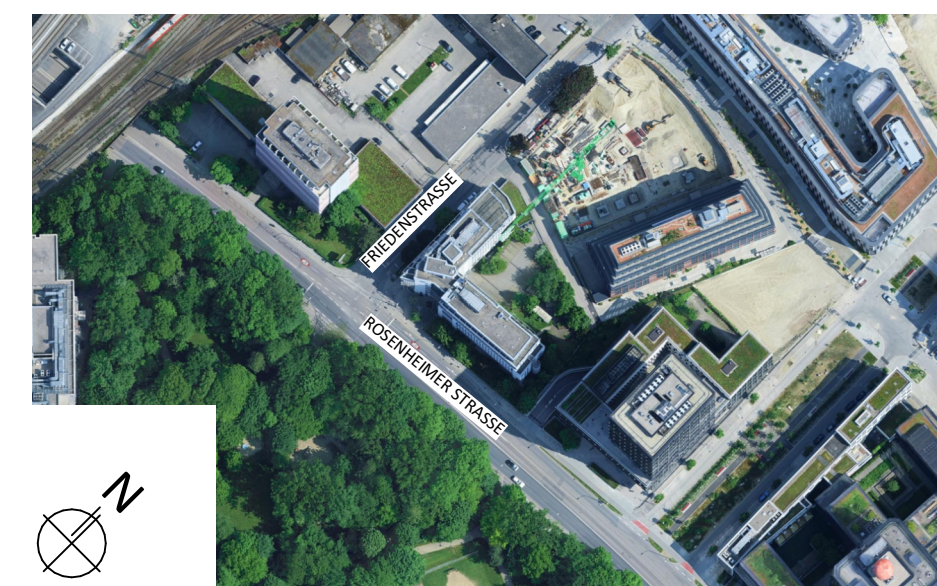

PROJEKTRN.:	P184
PLANNR.:	W06
VERSION	A

WERKPLANUNG

BAUVORHABEN: AUSSSENSANIERUNG			
PROJEKT: Techniker Krankenkasse München Rosenheimer Straße Sanierung Büroflächen			
PLANINHALT: DETAILS DACH			
MASSTAB: M 1:10	DATUM: 05.12.2025	GEZEICHNET: Imarschall	
DATEINAME: P184-00-40-XX - Außensanierung.pln		GRÖSSE: 0,90 x 1,33	
BAUHER: Techniker Krankenkasse Bramfelder Straße 140 22305 Hamburg			
PLANUNG: SPITZNER ARCHITEKTUR FRANKENSTRASSE 7 D-93059 REGENSBURG www.spitzner-team.com			T. +49 941 502796-0 F. +49 941 502796-99 info@spitzner-team.com