


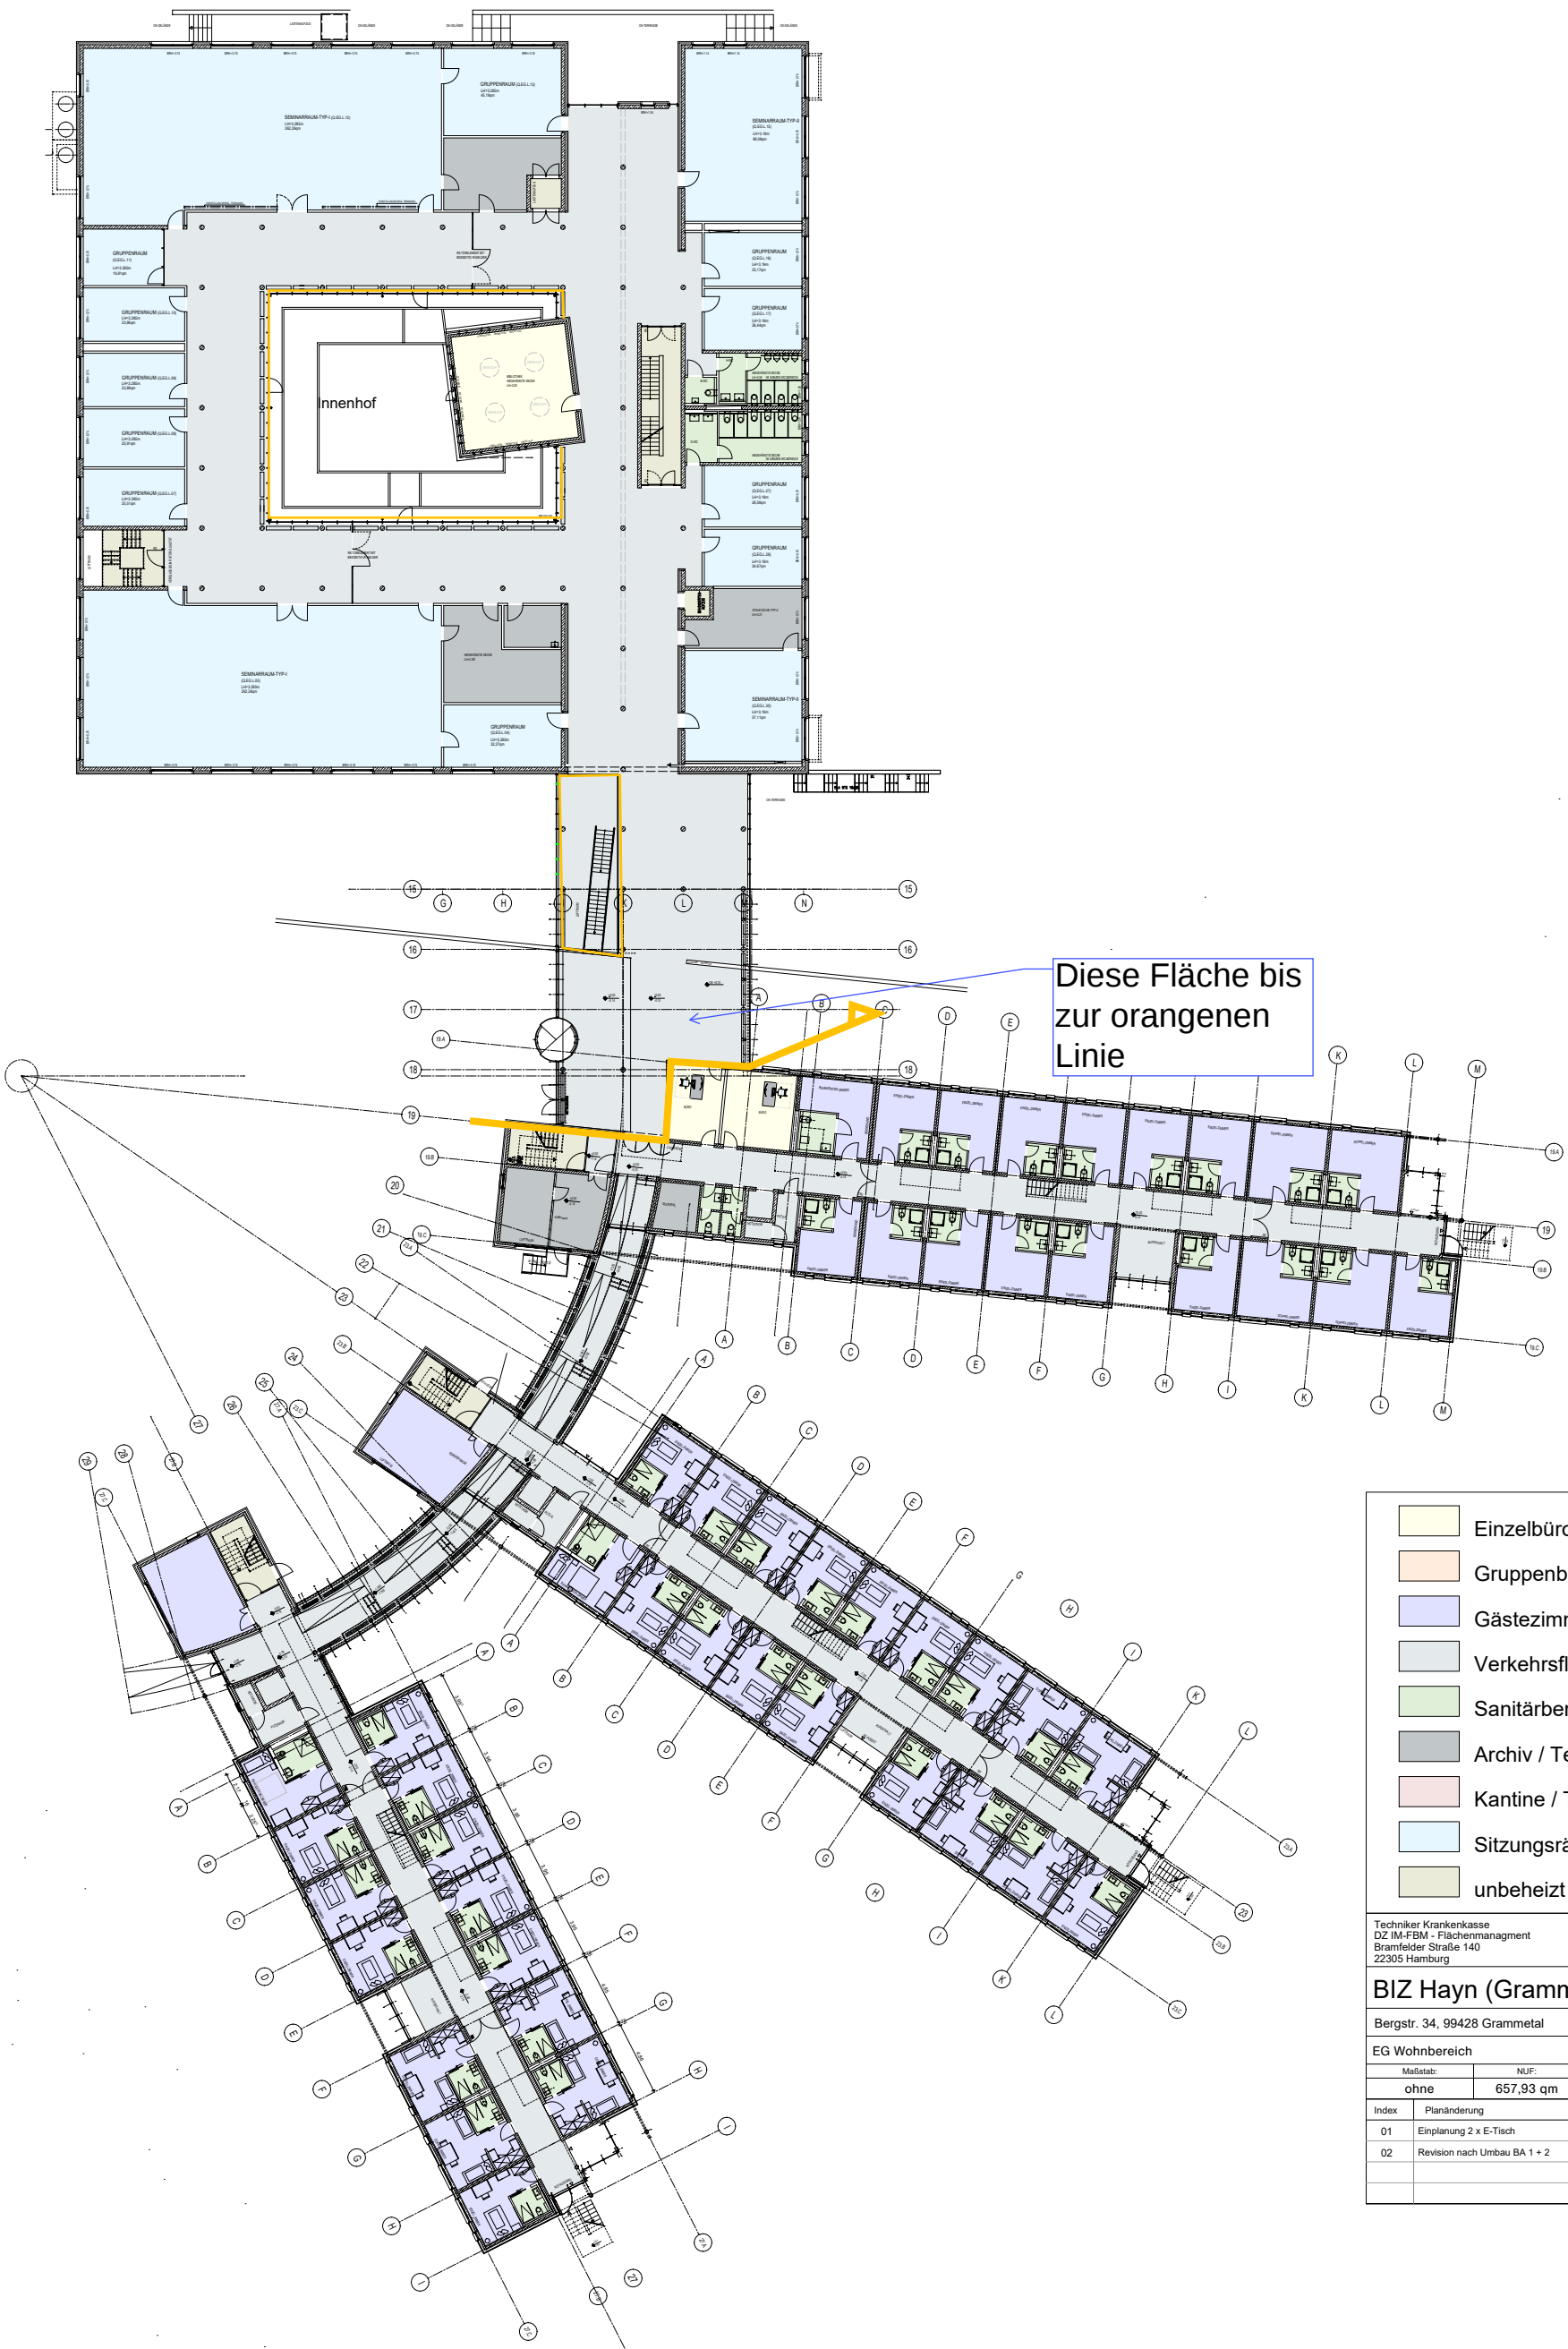

- Einzelbüro
- Gruppenbüro
- Gästezimmer
- Verkehrsflächen
- Sanitärbereiche
- Archiv / Technik
- Kantine / Teeküche
- Sitzungsräume
- unbeheizt

Techniker Krankenkasse DZ IM-FBM - Flächenmanagement Bramfelder Straße 140 22305 Hamburg					
BIZ Hayn (Grammetal) 0897					
Bergstr. 34, 99428 Grammetal					
EG Wohnbereich				Vorabzug	
Maßstab:		NUT:	max. Belegung:	lichte Raumhöhe:	
ohne		657,93 qm	25 AP	2,70 m	
Index	Planänderung			Name	Datum
01	Einplanung 2 x E-Tisch			Tanja Tresselt	04.01.2023
02	Revision nach Umbau BA 1 + 2			R. Wi.-Ha.	27.11.2024