



PARKPLATZ

Lastenaufzug 1000 kg  
Gestrichelte Linie:  
Transportweg

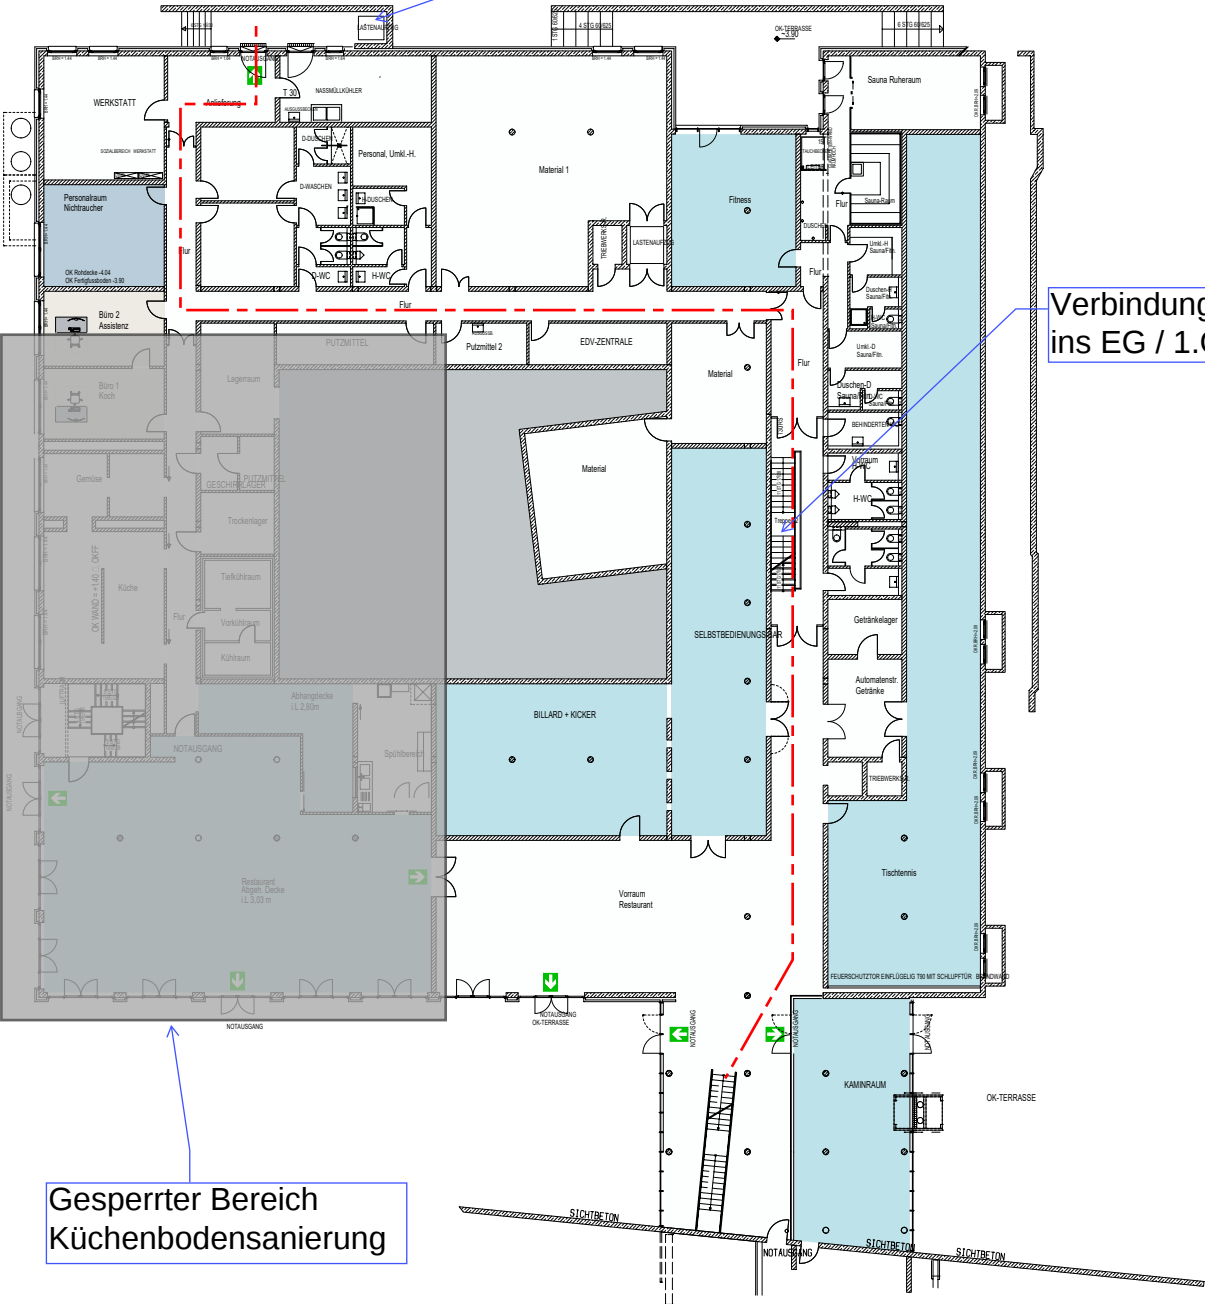

Gesperrrter Bereich  
Küchenbodensanierung

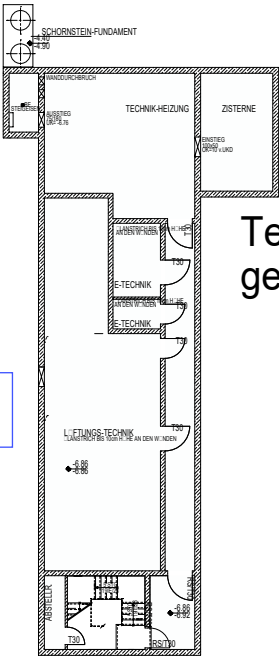

Technik-  
geschoss

In beiden Etagen finden keine Arbeiten statt.  
Der Plan dient nur der Übersicht.  
Eventuell können Materialtransporte erfolgen  
(rote Linie).

Techniker Krankenkasse

DZ IM-FBM - Flächenmanagment

Bramfelder Straße 140

22305 Hamburg

Die Techniker

BIZ Hayn (Grammetal) 0897

Bergstr. 34, 99428 Grammetal

1. UG und Technikgeschoss 2.UG

Maßstab:

1:300 (A3)

NUF:

XX,XX qm

max. Belegung:

2 AP

lichte Raumhöhe:

2,50 - 3.03 m

| Index | Planänderung   | Name           | Datum      |
|-------|---|----------------|------------|
| 01    | Einplanung 2 x E-Tisch   | Tonja Tresselt | 04.01.2023 |
| 02    | Anpassung nach Angaben Hausmeister. U.A.:<br>Technikgeschoss, Tür vom Treppenraum zum Flur<br>eingetragen.<br>UG Kantinenbereich und Türen | R. Wi.-Ha.     | 26.03.2025 |
|       |   |                |            |