


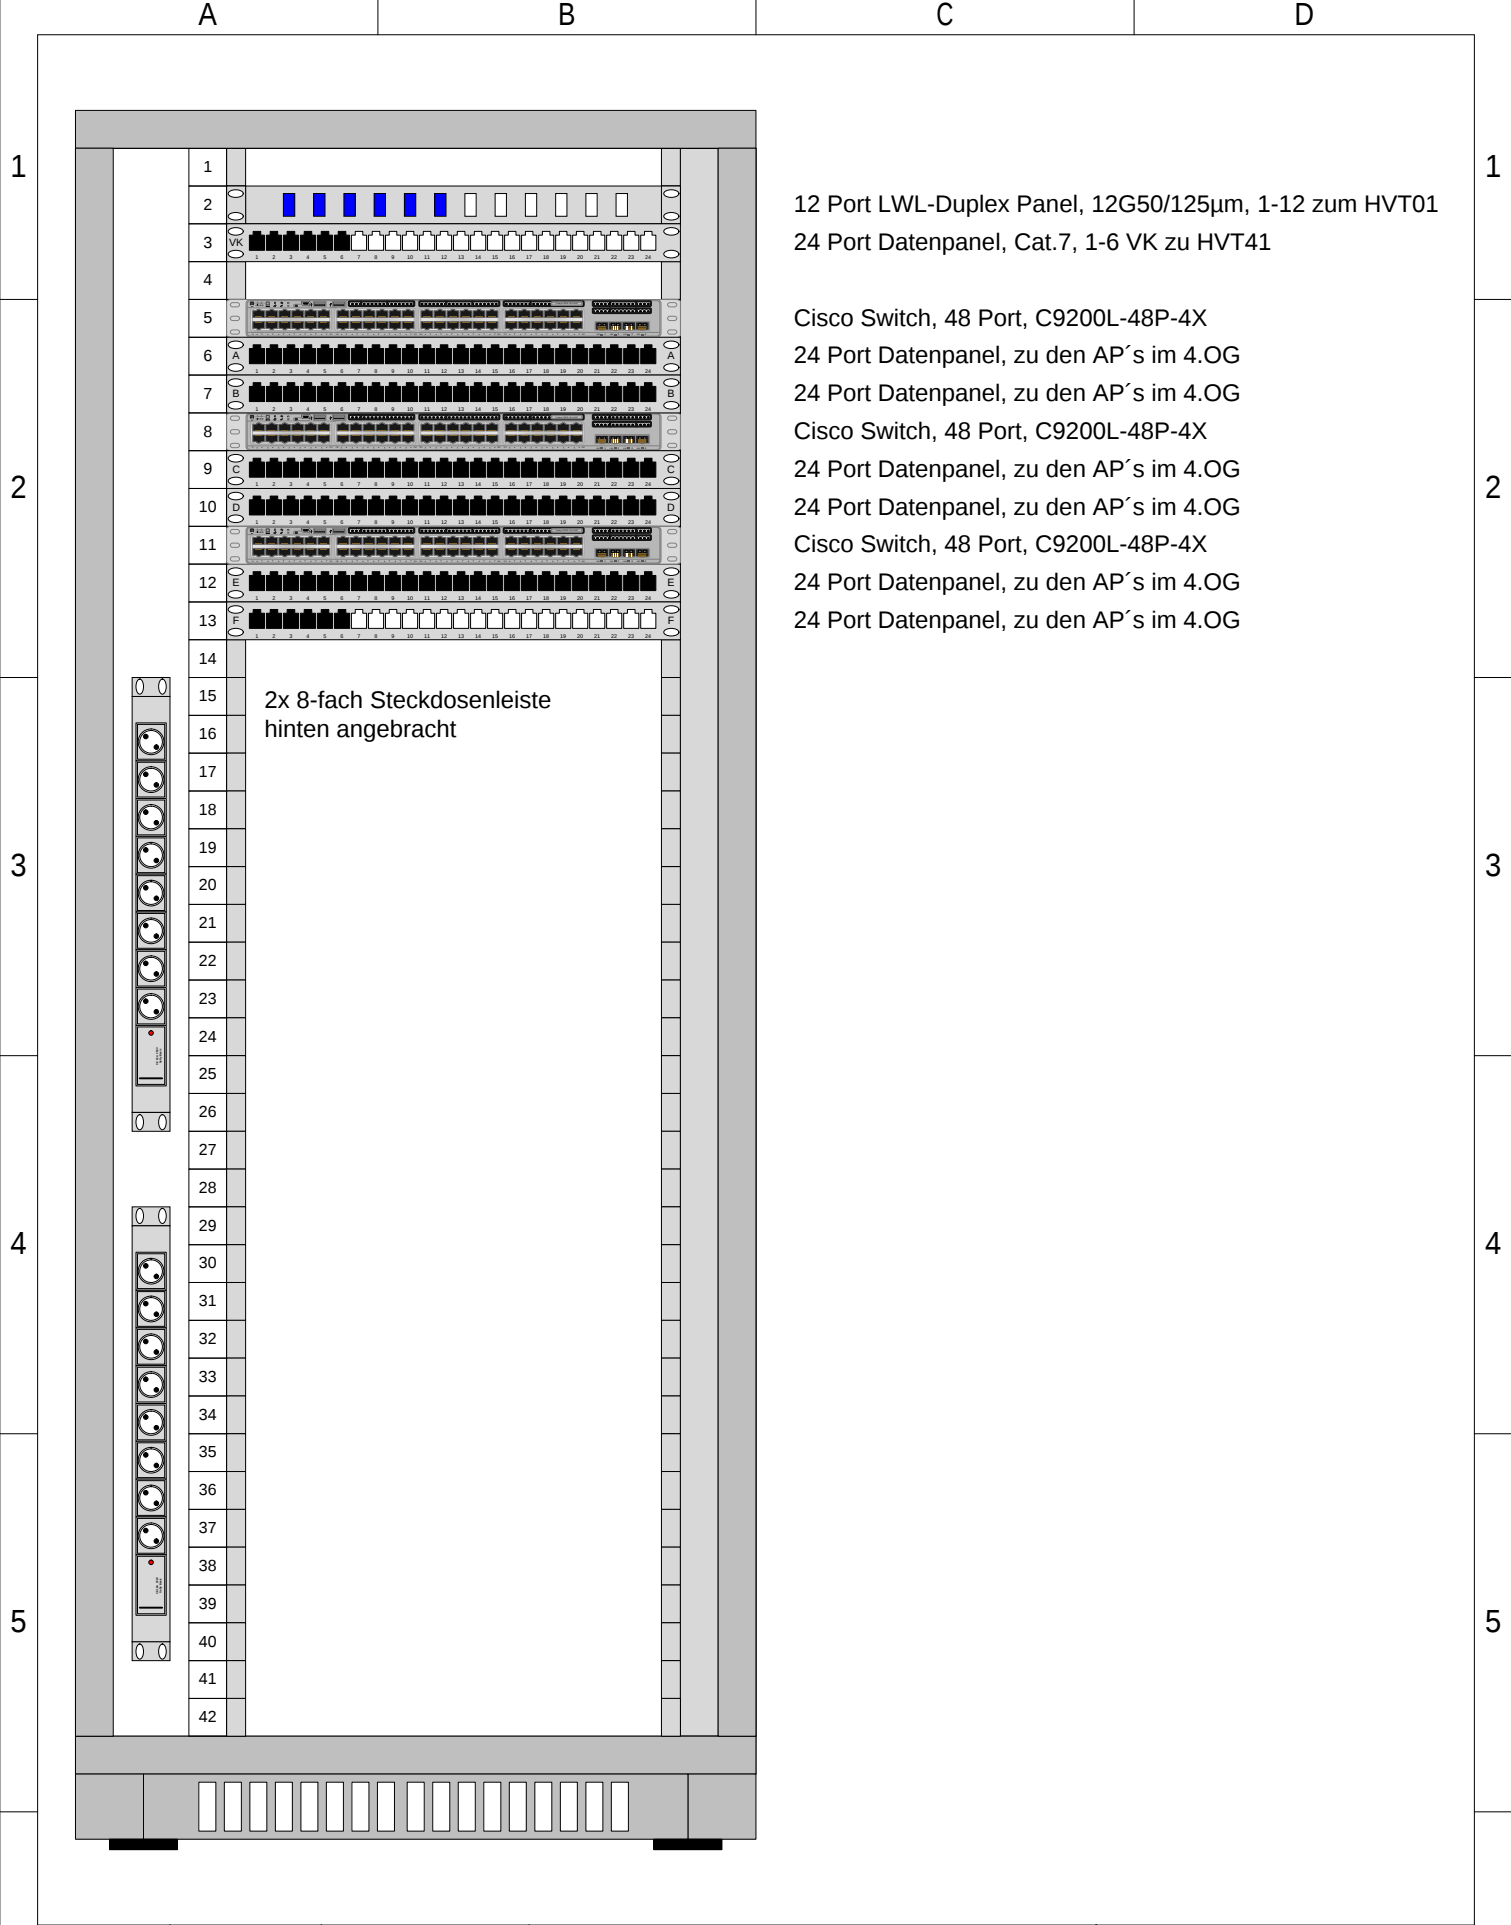

12 Port LWL-Duplex Panel, 12G50/125µm, 1-12 zum HVT01
24 Port Datenpanel, Cat.7, 1-6 VK zu HVT41

Cisco Switch, 48 Port, C9200L-48P-4X
24 Port Datenpanel, zu den AP's im 4.OG
24 Port Datenpanel, zu den AP's im 4.OG
Cisco Switch, 48 Port, C9200L-48P-4X
24 Port Datenpanel, zu den AP's im 4.OG
24 Port Datenpanel, zu den AP's im 4.OG
Cisco Switch, 48 Port, C9200L-48P-4X
24 Port Datenpanel, zu den AP's im 4.OG
24 Port Datenpanel, zu den AP's im 4.OG

2x 8-fach Steckdosenleiste
hinten angebracht

6	Datum	Name	Techniker Krankenkasse DIENSTSTELLE STRASSE PLZ ORT Schracklayout EVT41			6	
	Bearbeitet	TT.MM.JJJJ					NAME
	Projekt Nr.	PROJEKT-Nr.					
	Dateiname	DATEINAME					
	Bereich	GESCHOSS					
A		B		C		D	