
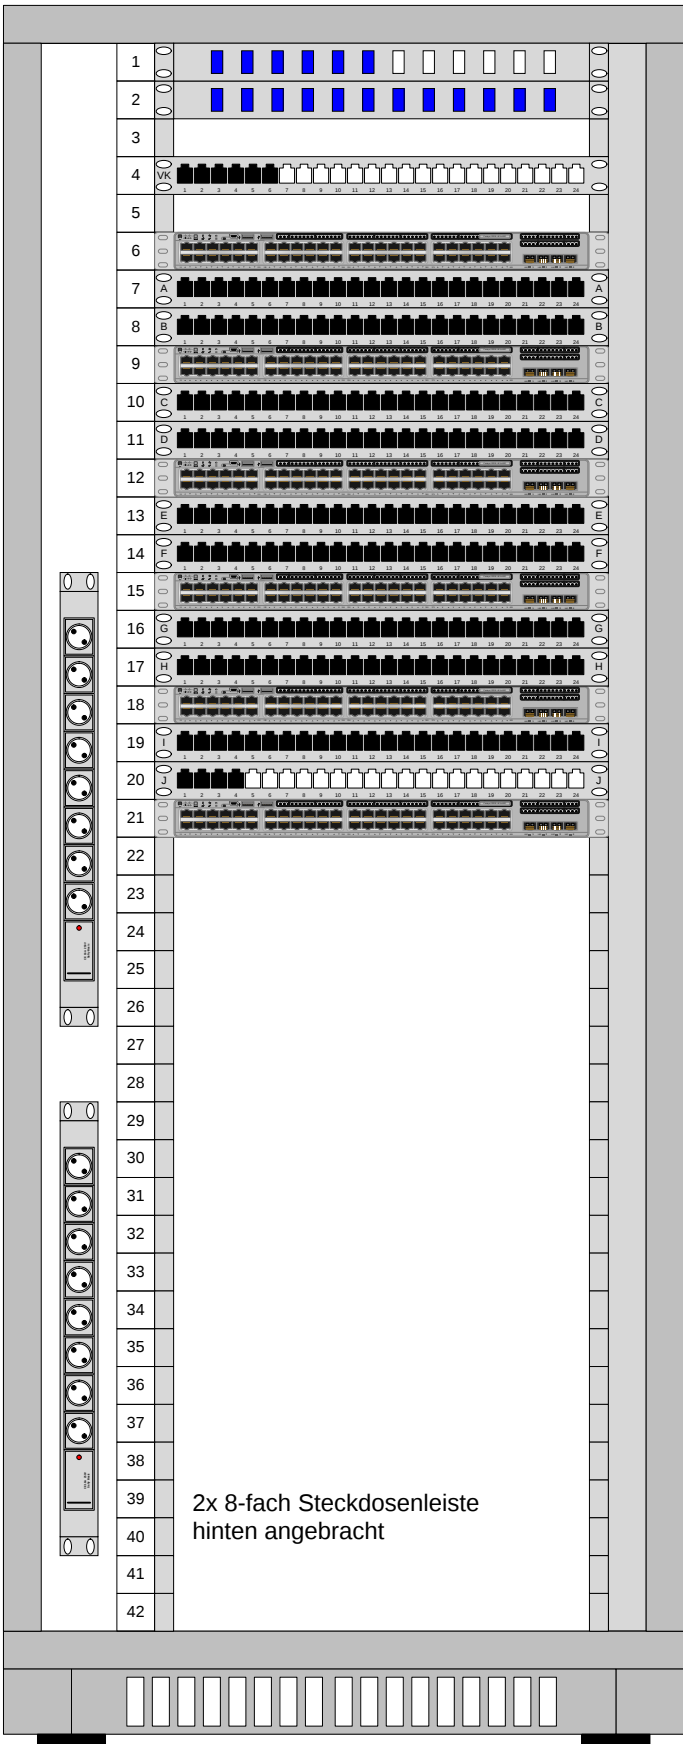


A		B		C		D					
1					12 Port LWL-Duplex Panel, 12G50/125µm, 1-12 zum EVT21		1				
					12 Port LWL-Duplex Panel, 12G50/125µm, 1-12 zum EVT31; 13-24 zum EVT41						
					24 Port Datenpanel, Cat.7, 1-6 VK zu EVT41; 9-10 VK zu EVT31; 13-14 VK zu EVT21						
					Cisco Switch, 48 Port, C9200L-48P-4X						
					24 Port Datenpanel, zu den AP's im 4.OG						
					24 Port Datenpanel, zu den AP's im 4.OG		2				
					Cisco Switch, 48 Port, C9200L-48P-4X						
					24 Port Datenpanel, zu den AP's im 4.OG						
					24 Port Datenpanel, zu den AP's im 4.OG						
					Cisco Switch, 48 Port, C9200L-48P-4X						
2					24 Port Datenpanel, zu den AP's im 4.OG		2				
					24 Port Datenpanel, zu den AP's im 4.OG						
					Cisco Switch, 48 Port, C9200L-48P-4X						
					24 Port Datenpanel, zu den AP's im 4.OG						
					24 Port Datenpanel, zu den AP's im 4.OG						
					Cisco Switch, 48 Port, C9200L-48P-4X						
					24 Port Datenpanel, zu den AP's im 4.OG						
					24 Port Datenpanel, zu den AP's im 4.OG						
					Cisco Switch, 48 Port, C9200L-48P-4X						
					24 Port Datenpanel, zu den AP's im 4.OG						
3					24 Port Datenpanel, zu den AP's im 4.OG		3				
					24 Port Datenpanel, zu den AP's im 4.OG						
					Cisco Switch, 48 Port, C9200L-48P-4X						
					24 Port Datenpanel, zu den AP's im 4.OG						
					24 Port Datenpanel, zu den AP's im 4.OG						
					Cisco Switch, 48 Port, C9200L-48P-4X						
					24 Port Datenpanel, zu den AP's im 4.OG						
					24 Port Datenpanel, zu den AP's im 4.OG						
					Cisco Switch, 48 Port, C9200L-48P-4X						
					24 Port Datenpanel, zu den AP's im 4.OG						
4							4				
5							5				
6							6				
A		B		C		D					
Datum		Name		Techniker Krankenkasse DIENSTSTELLE STRASSE PLZ ORT Schranklayout HVT41.1				Plan-Nr.: PLANNUMMER		-	
Bearbeitet		NAME									
Projekt Nr.		PROJEKT-Nr.									
Dateiname		DATEINAME									
Bereich		GESCHOSS									

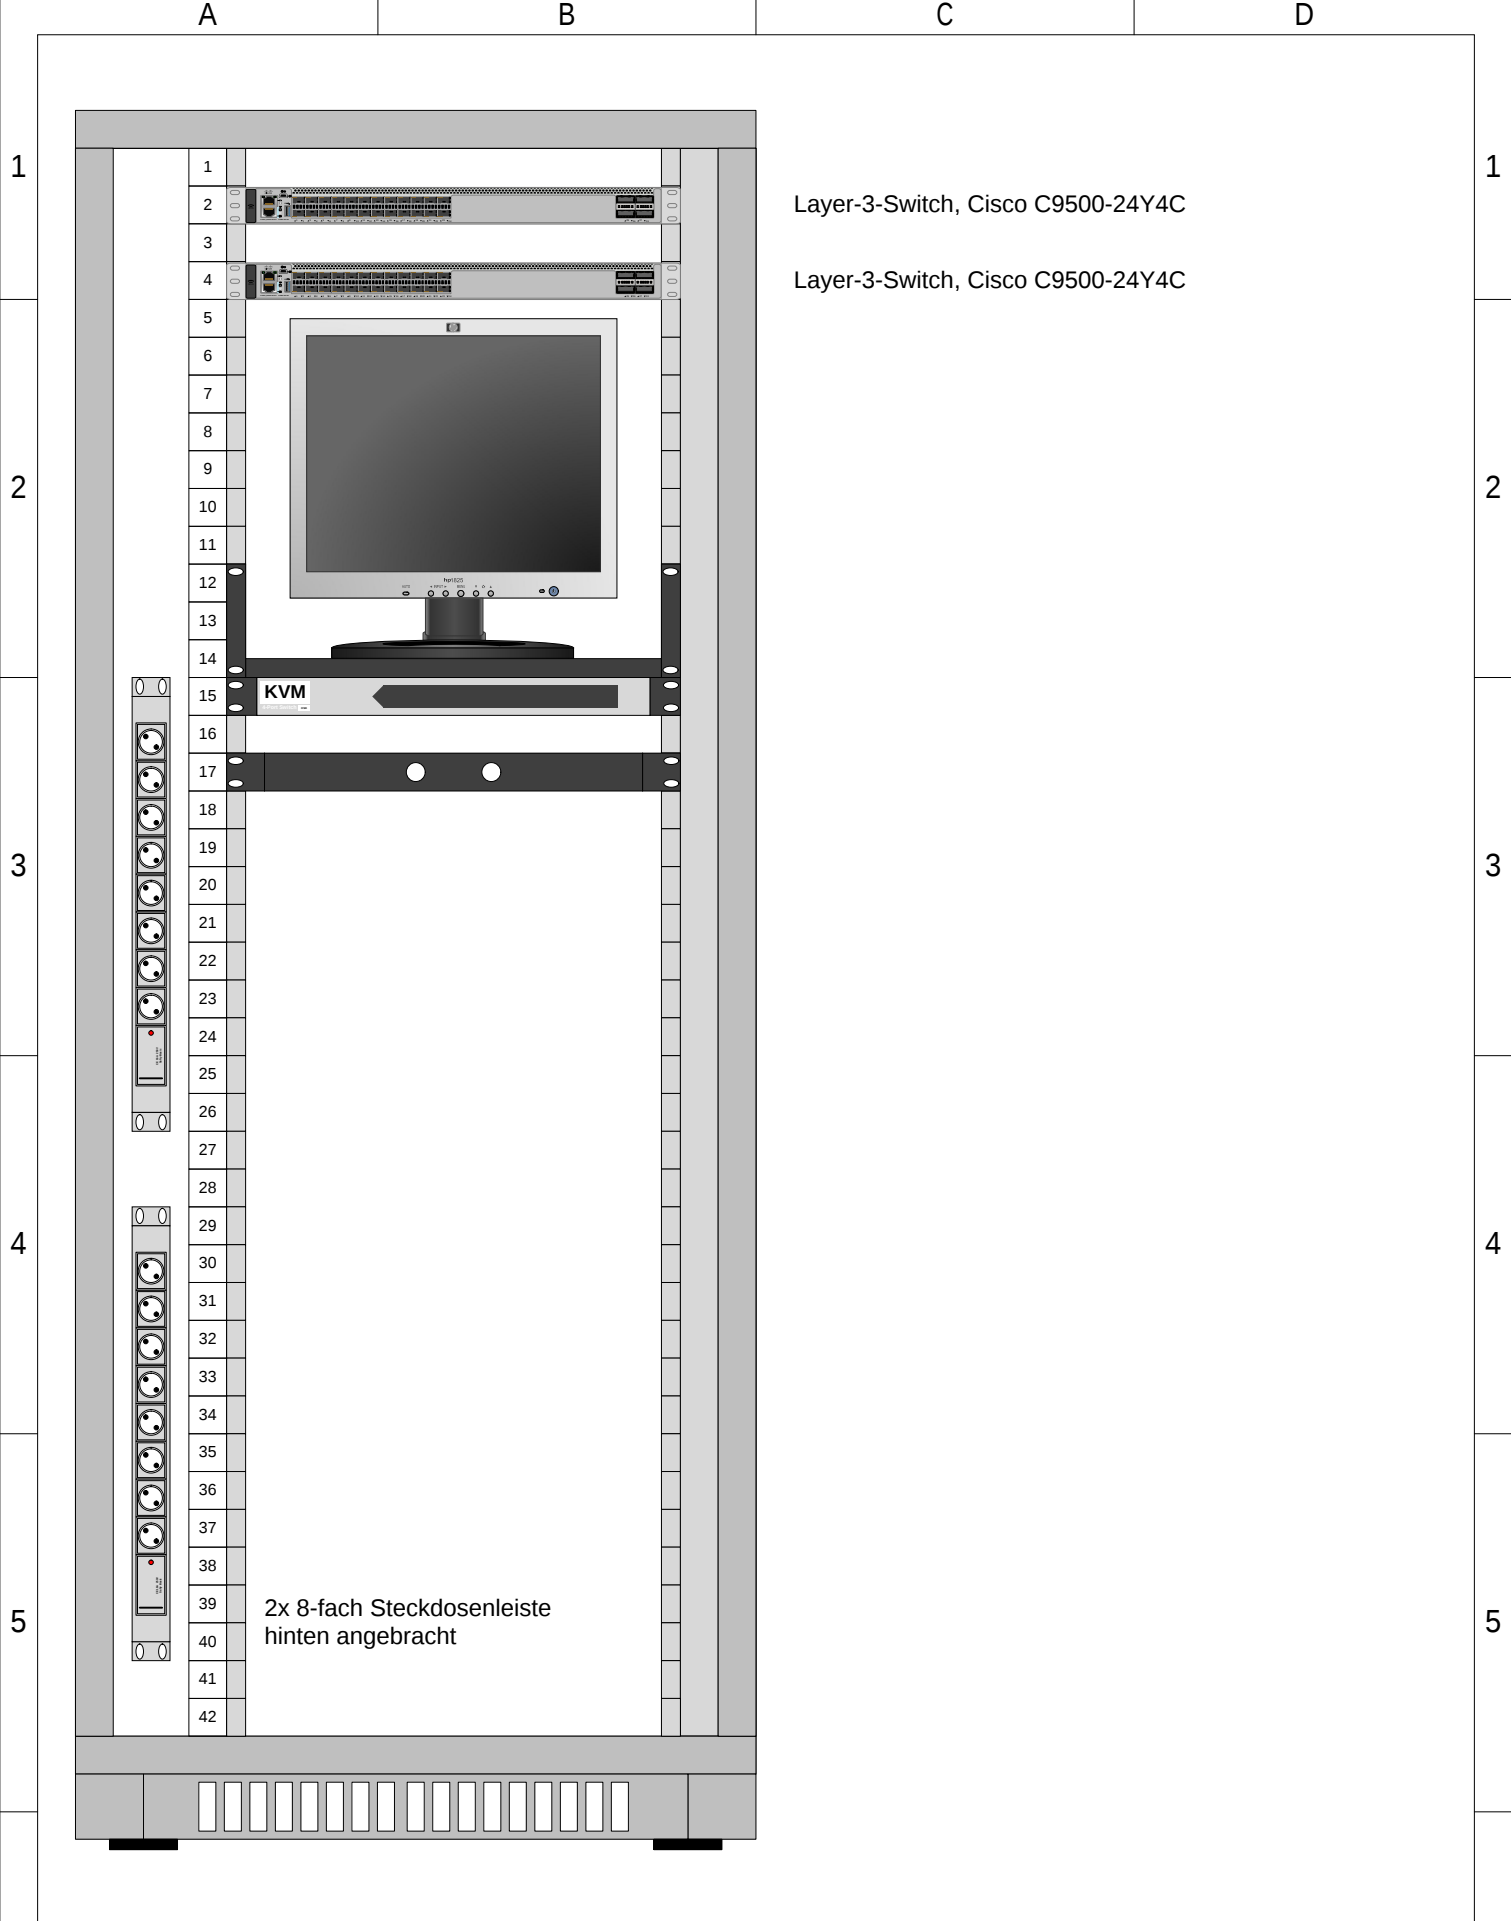


Layer-3-Switch, Cisco C9500-24Y4C

Layer-3-Switch, Cisco C9500-24Y4C

2x 8-fach Steckdosenleiste
hinten angebracht

	Datum	Name	Techniker Krankenkasse DIENSTSTELLE STRASSE PLZ ORT Schranklayout HVT41.2			
Bearbeitet	TT.MM.JJJJ	NAME				
Projekt Nr.	PROJEKT-Nr.					
Dateiname	DATEINAME					
Bereich	GESCHOSS					
					Plan-Nr.: PLANNUMMER	-

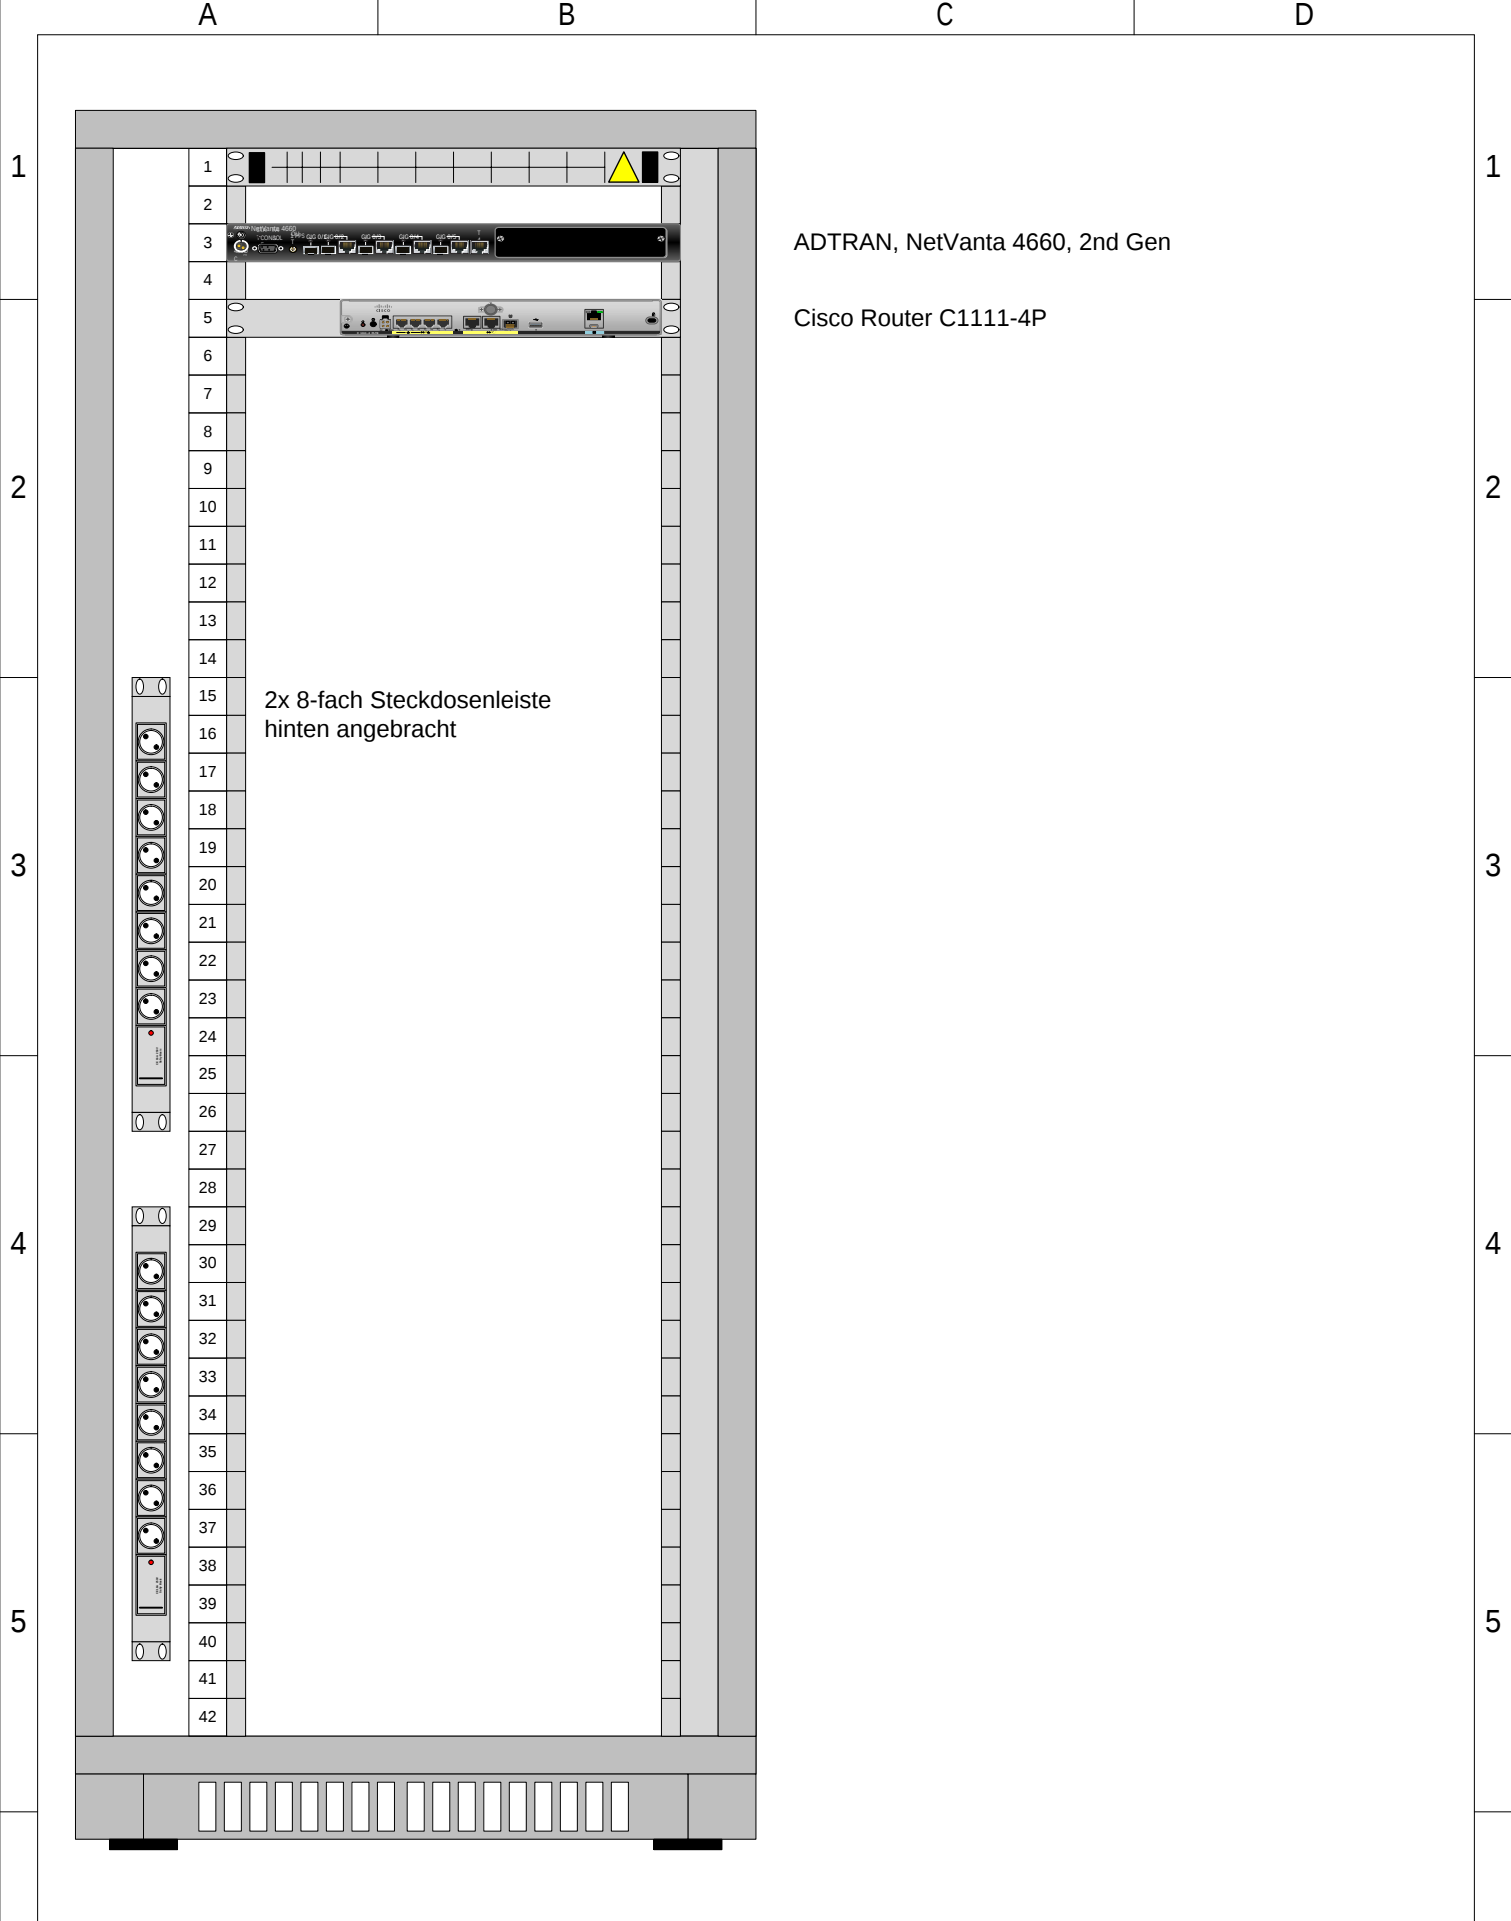

ADTRAN, NetVanta 4660, 2nd Gen

Cisco Router C1111-4P

2x 8-fach Steckdosenleiste
hinten angebracht

	Datum	Name	Techniker Krankenkasse DIENSTSTELLE STRASSE PLZ ORT Schracklayout HVT41.3			
Bearbeitet	TT.MM.JJJJ	NAME				
Projekt Nr.	PROJEKT-Nr.					
Dateiname	DATEINAME					
Bereich	GESCHOSS					Plan-Nr.: PLANNUMMER

A

B

C

D

