


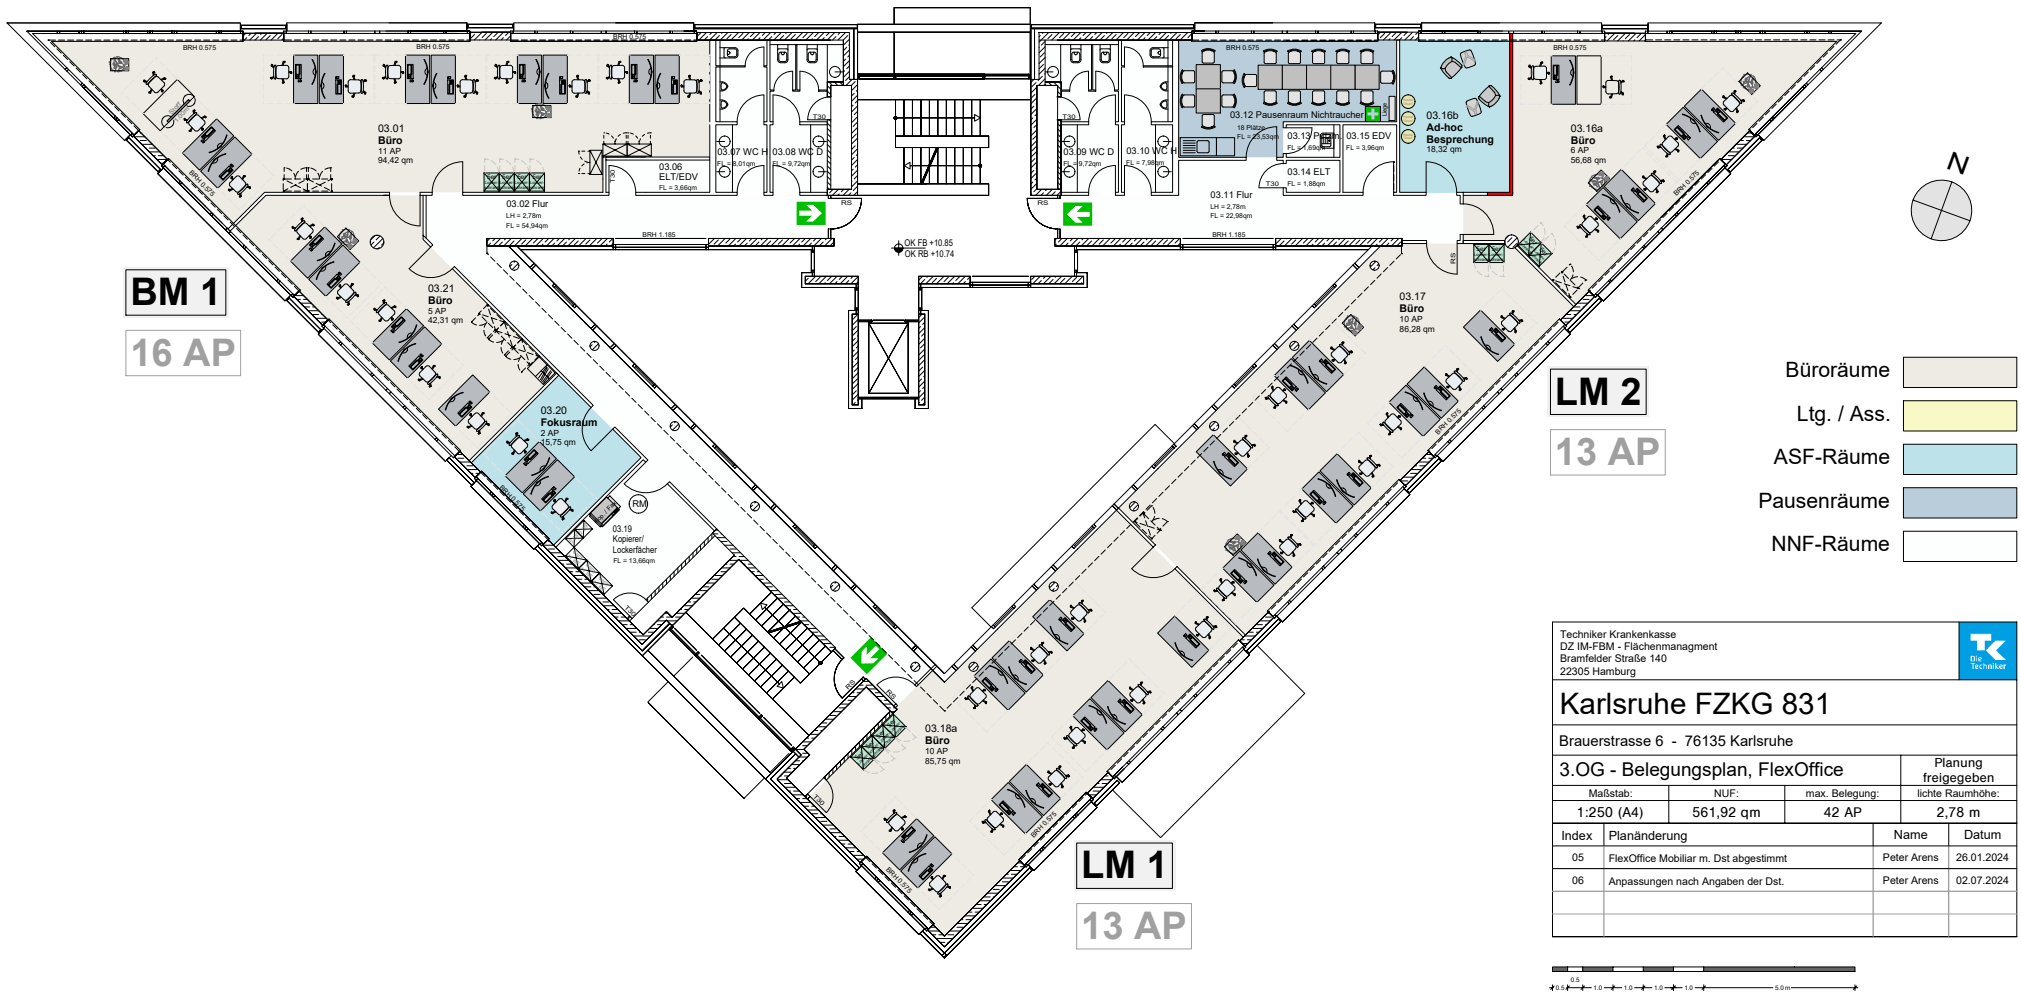

BM 1

16 AP

LM 2

13 AP

LM 1

13 AP

- Bürräume
- Ltg. / Ass.
- ASF-Räume
- Pausenräume
- NNF-Räume

Techniker Krankenkasse DZ IM-FBM - Flächenmanagement Bramfelder Straße 140 22305 Hamburg			
			
Karlsruhe FZKG 831			
Brauerstrasse 6 - 76135 Karlsruhe			
3.OG - Belegungsplan, FlexOffice			Planung freigegeben
Maßstab:	NUF:	max. Belegung:	lichte Raumhöhe:
1:250 (A4)	561,92 qm	42 AP	2,78 m
Index	Planänderung	Name	Datum
05	FlexOffice Mobiliar m. Dst abgestimmt	Peter Arens	26.01.2024
06	Anpassungen nach Angaben der Dst.	Peter Arens	02.07.2024