


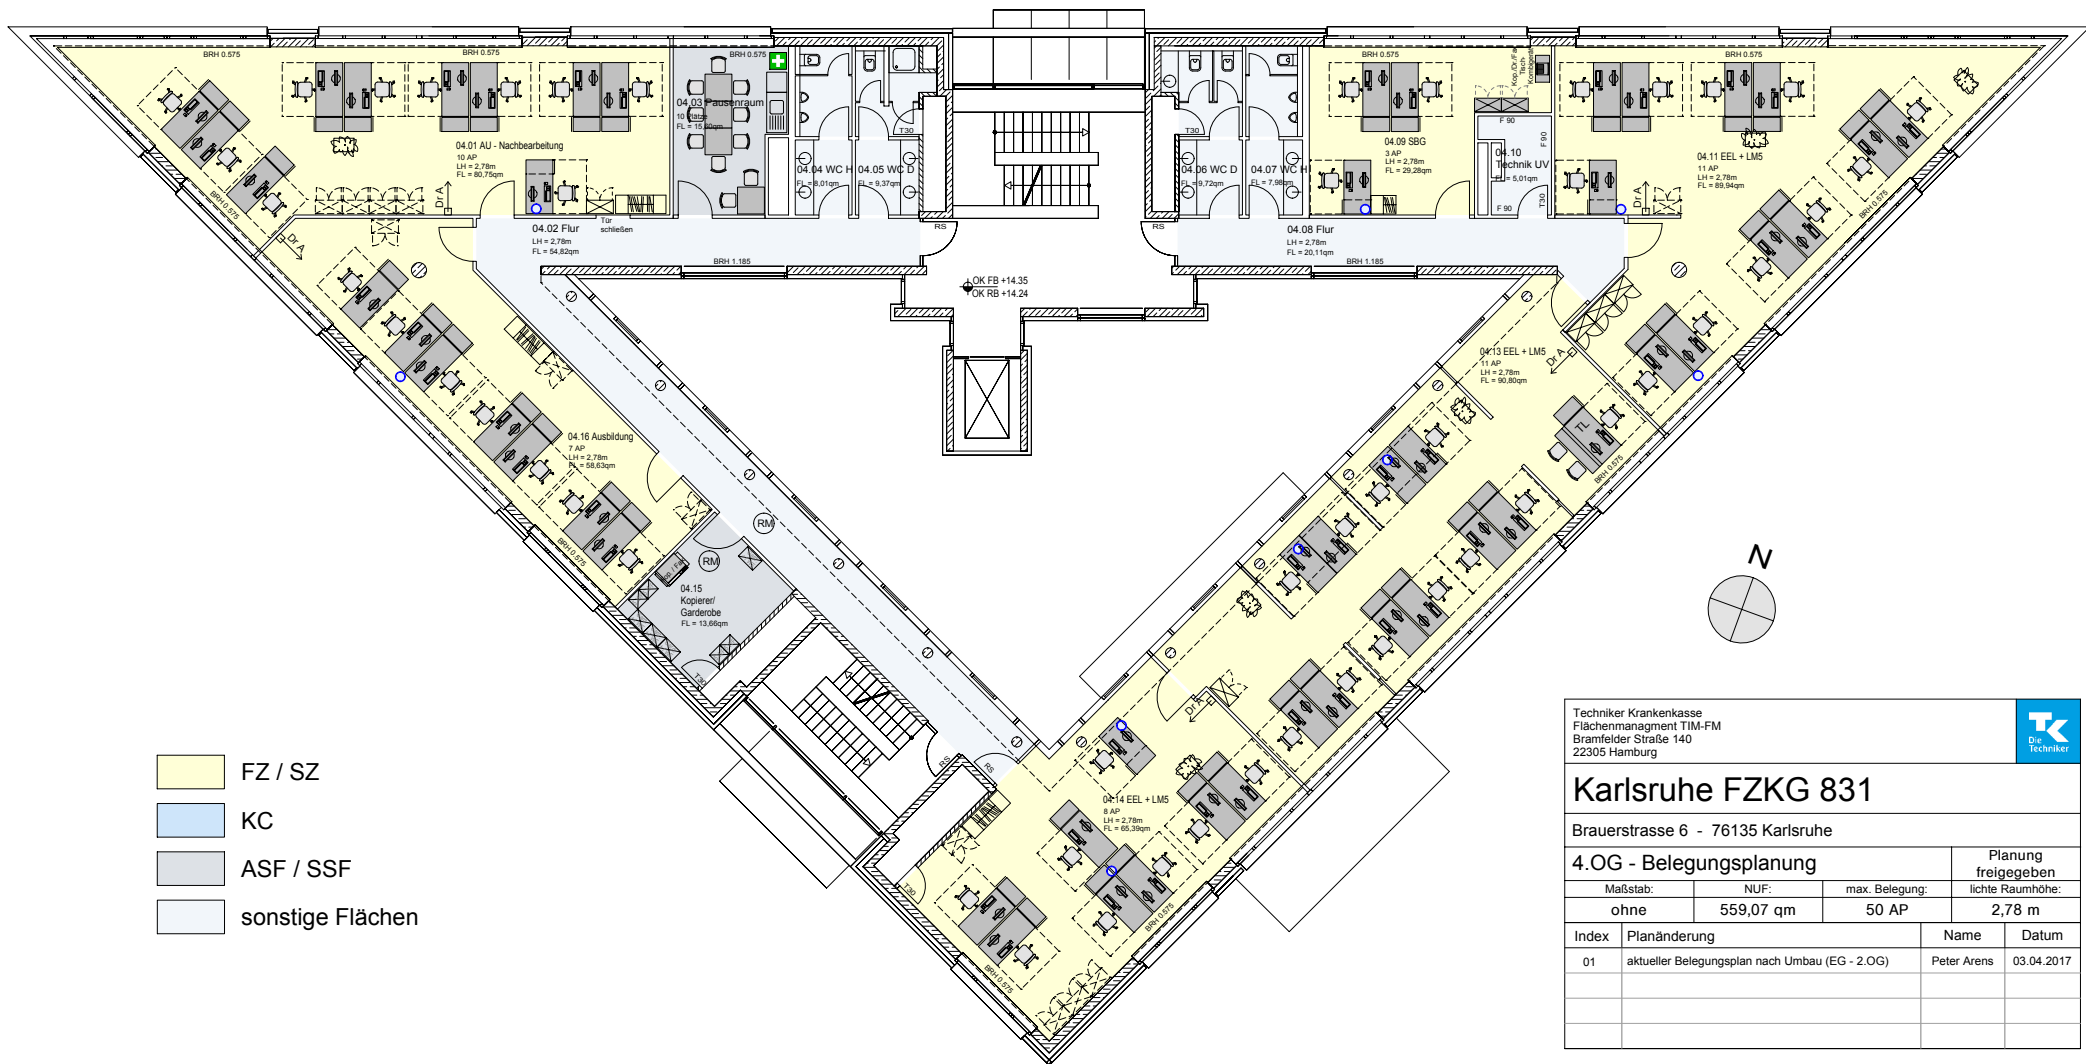

- FZ / SZ
- KC
- ASF / SSF
- sonstige Flächen

Techniker Krankenkasse Flächenmanagement TIM-FM Bramfelder Straße 140 22305 Hamburg				 Die Techniker	
Karlsruhe FZKG 831					
Brauerstrasse 6 - 76135 Karlsruhe					
4.OG - Belegungsplanung				Planung freigegeben	
Maßstab:		NUF:		max. Belegung:	
ohne		559,07 qm		50 AP	
				2,78 m	
Index	Planänderung			Name	Datum
01	aktueller Belegungsplan nach Umbau (EG - 2.OG)			Peter Arens	03.04.2017