


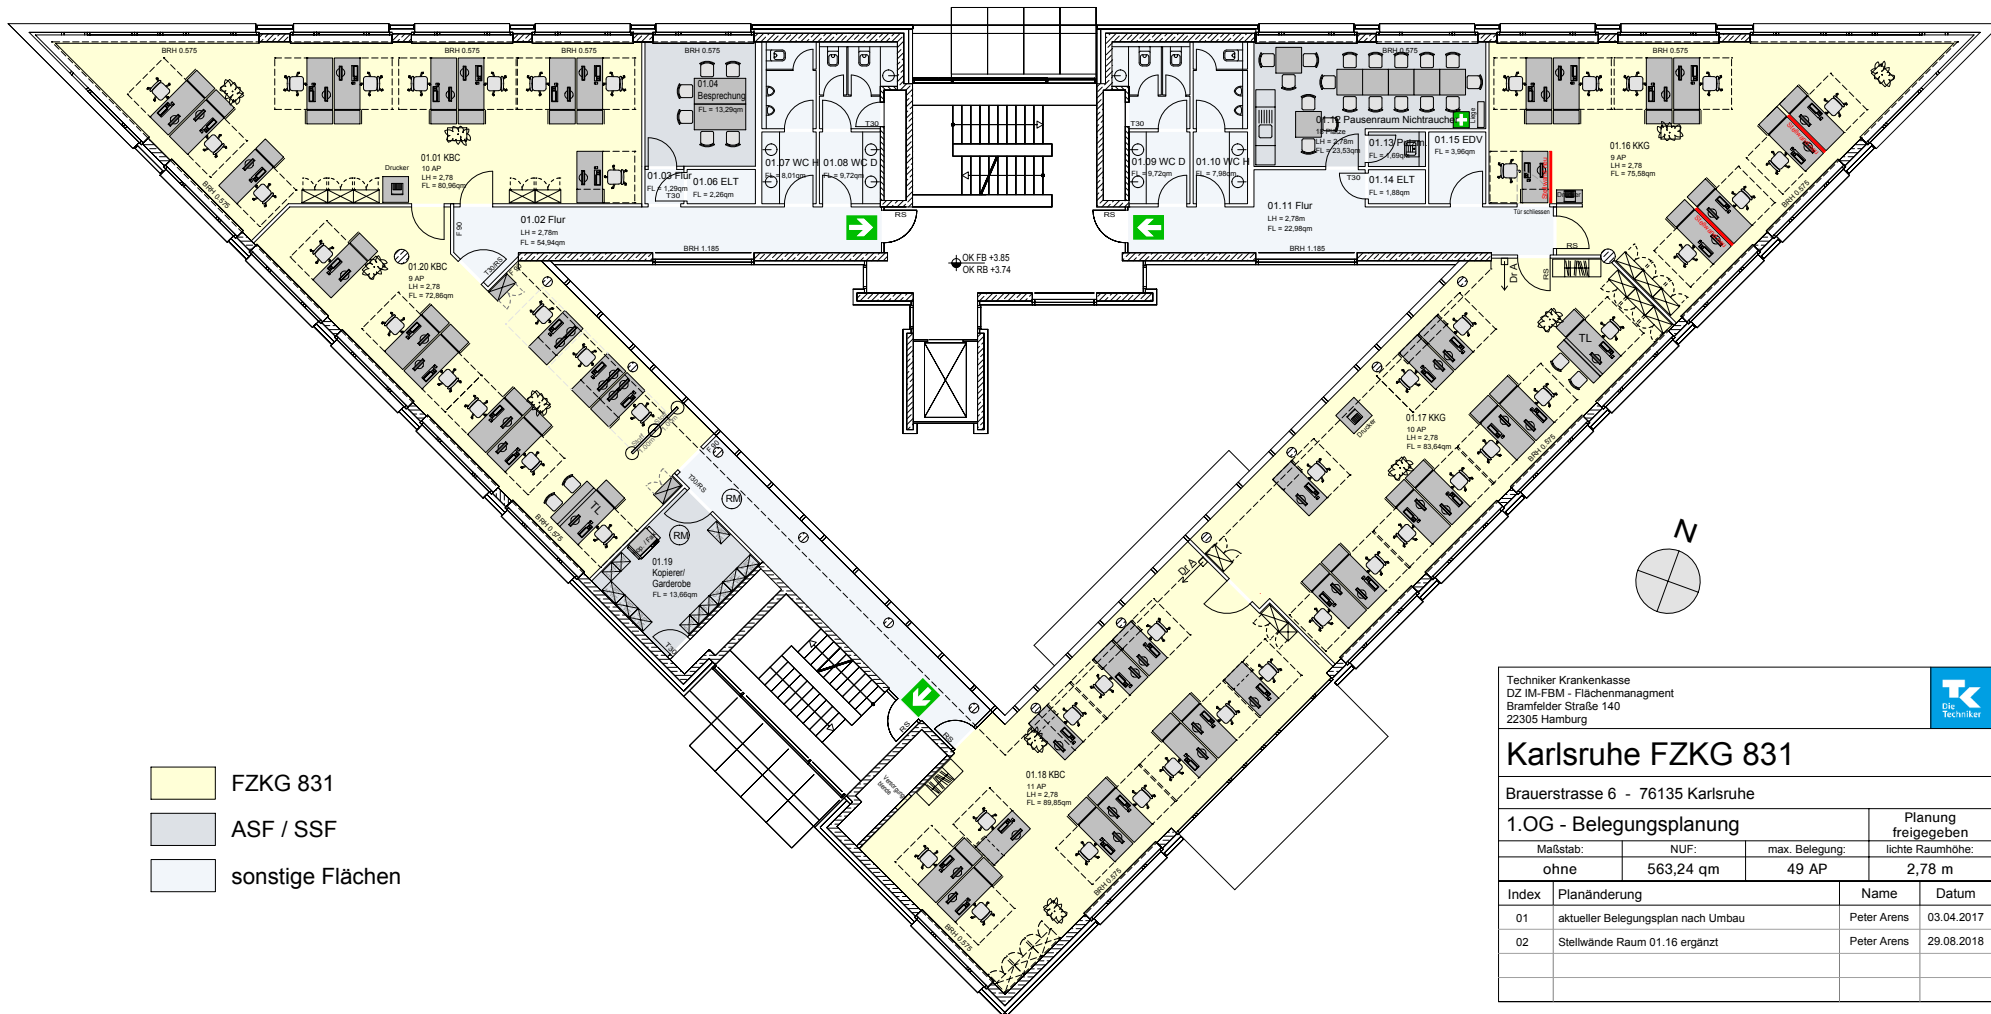

Techniker Krankenkasse DZ IM-FBM - Flächenmanagement Bramfelder Straße 140 22305 Hamburg			
Karlsruhe FZKG 831			
Brauerstrasse 6 - 76135 Karlsruhe			
1.OG - Belegungsplanung			Planung freigegeben
Maßstab:	NUF:	max. Belegung:	lichte Raumhöhe:
ohne	563,24 qm	49 AP	2,78 m
Index	Planänderung		Name
01	aktueller Belegungsplan nach Umbau		Peter Arens
02	Stellwände Raum 01.16 ergänzt		Peter Arens
			Datum
			03.04.2017
			29.08.2018