


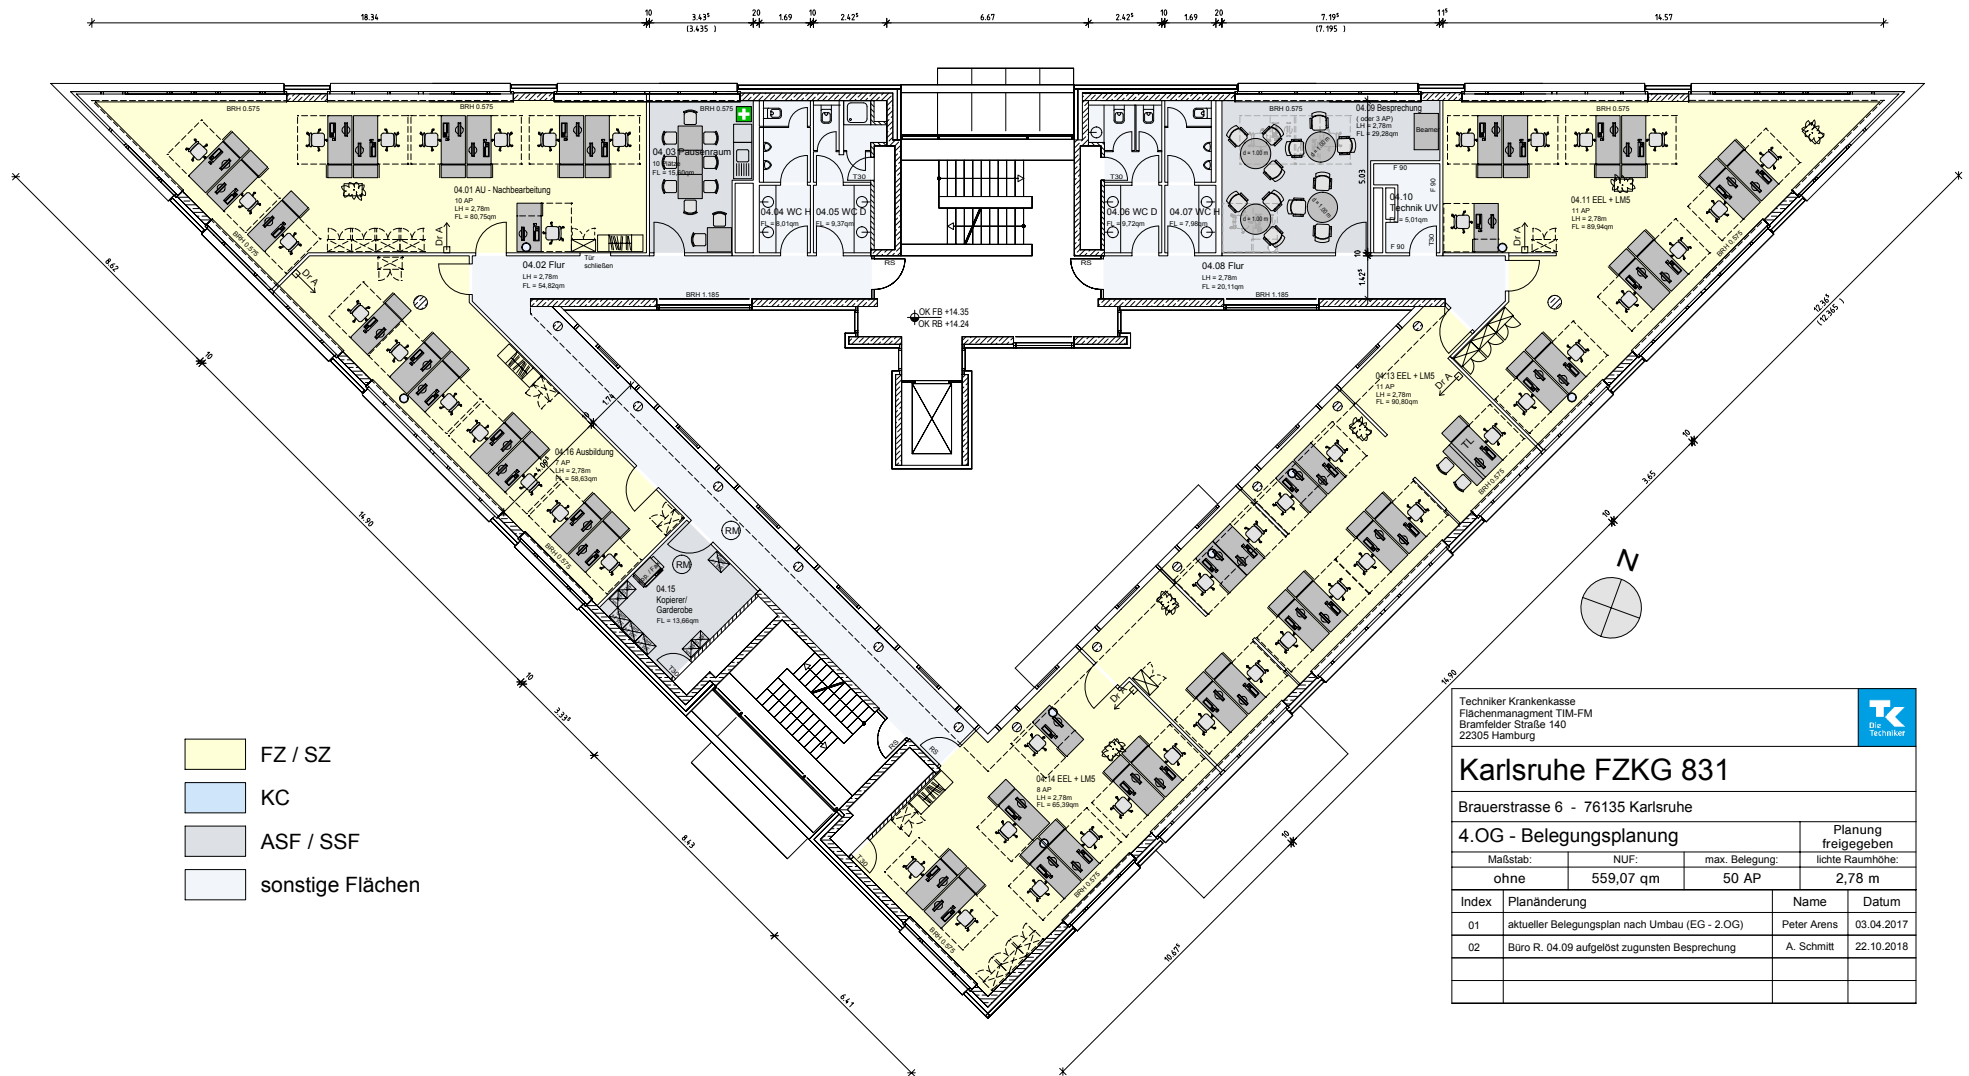

Techniker Krankenkasse
 Flächenmanagement TFM-FM
 Bramfelder Straße 140
 22305 Hamburg

Karlsruhe FZKG 831

Brauerstrasse 6 - 76135 Karlsruhe

4.OG - Belegungsplanung			Planung freigegeben	
Maßstab:	NUF:	max. Belegung:	lichte Raumhöhe:	
ohne	559,07 qm	50 AP	2,78 m	
Index	Planänderung	Name	Datum	
01	aktueller Belegungsplan nach Umbau (EG - 2.OG)	Peter Arens	03.04.2017	
02	Büro R. 04.09 aufgelöst zugunsten Besprechung	A. Schmitt	22.10.2018	