


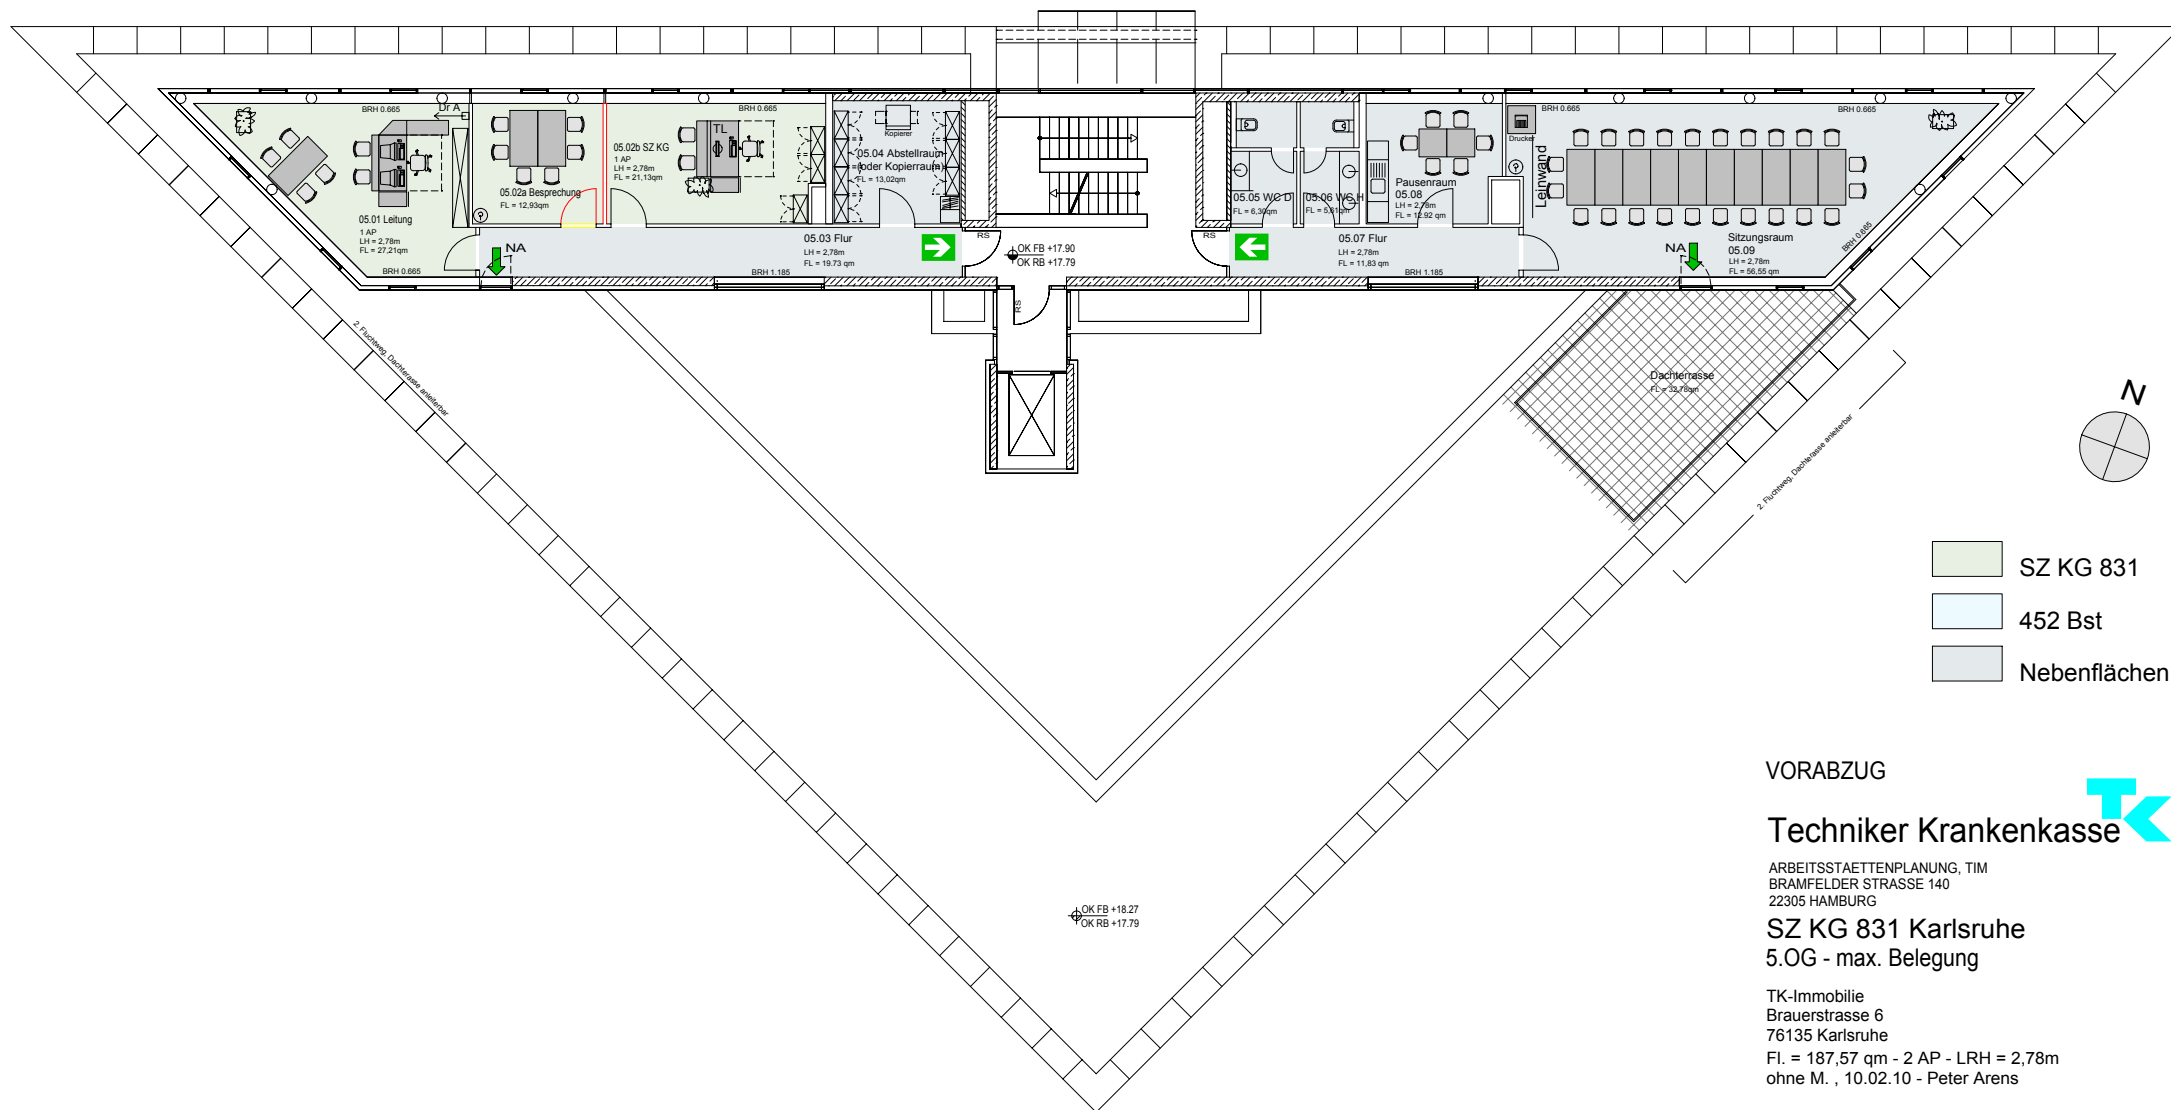

VORABZUG

Techniker Krankenkasse

ARBEITSSTAETTENPLANUNG, TIM
BRAMFELDER STRASSE 140
22305 HAMBURG

SZ KG 831 Karlsruhe
5.OG - max. Belegung

TK-Immobilie
Brauerstrasse 6
76135 Karlsruhe
Fl. = 187,57 qm - 2 AP - LRH = 2,78m
ohne M. , 10.02.10 - Peter Arens