


Anlage 2

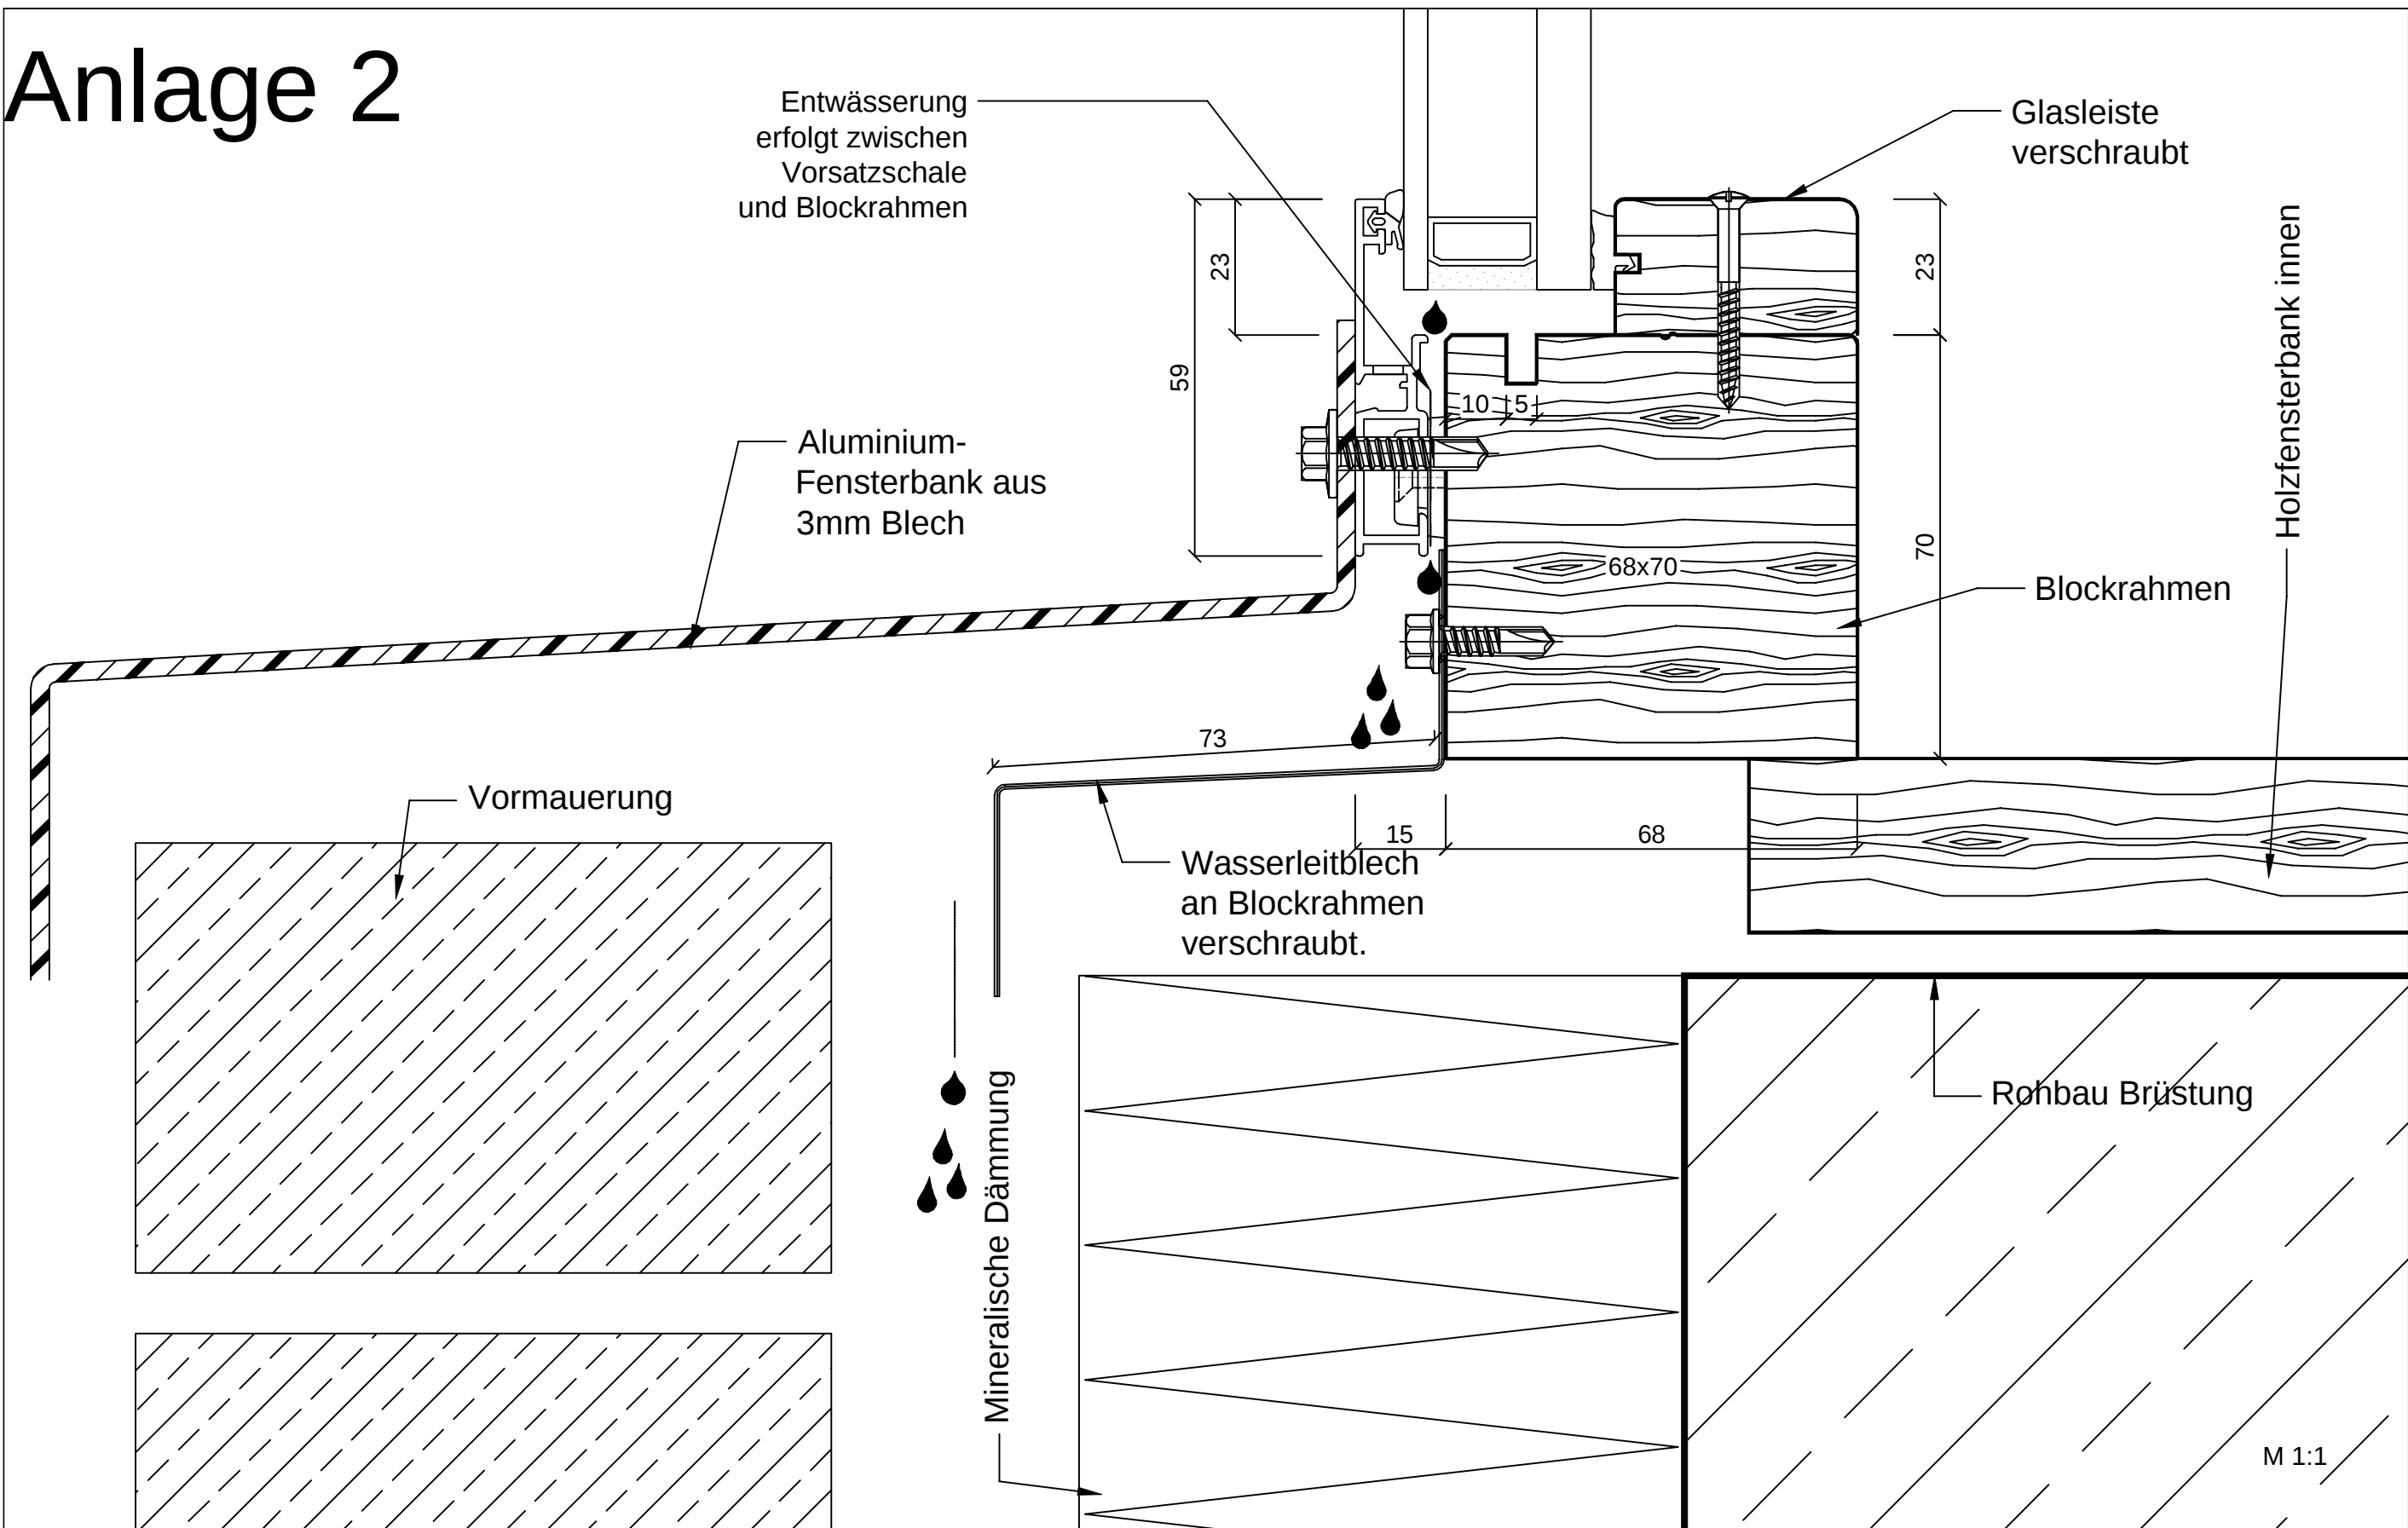

Proj. | Teilproj. | Phase | Ersteller | SAR | 5 | g.m. | Bauteil | Darst. | Ebene | Inhalt | Freitext | Index | Status | Holz-Alufenster

Änderungen

1	Bestand nach Bauteilöffnung	07.07.25	VO		
Index	Änderungen	Datum	Gez.		

Fassadenplanung



glass : metal
Schönblickstraße 21,
D-75180 Pforzheim
Fon: +49 (0) 7231-353353
Fax: +49 (0) 7231-353498
E-Mail: info@glassmetal.eu

Projekt/Project Title

Planung Sanierung

Gez./Drawn

Friedrich Vogl

Maßstab/Scale

1:1 DIN A3

Datum/Date of Issue

07.07.2025

Darstellung/Drawing Name

Holz-Aluminiumfenster Bestand Festverglasung