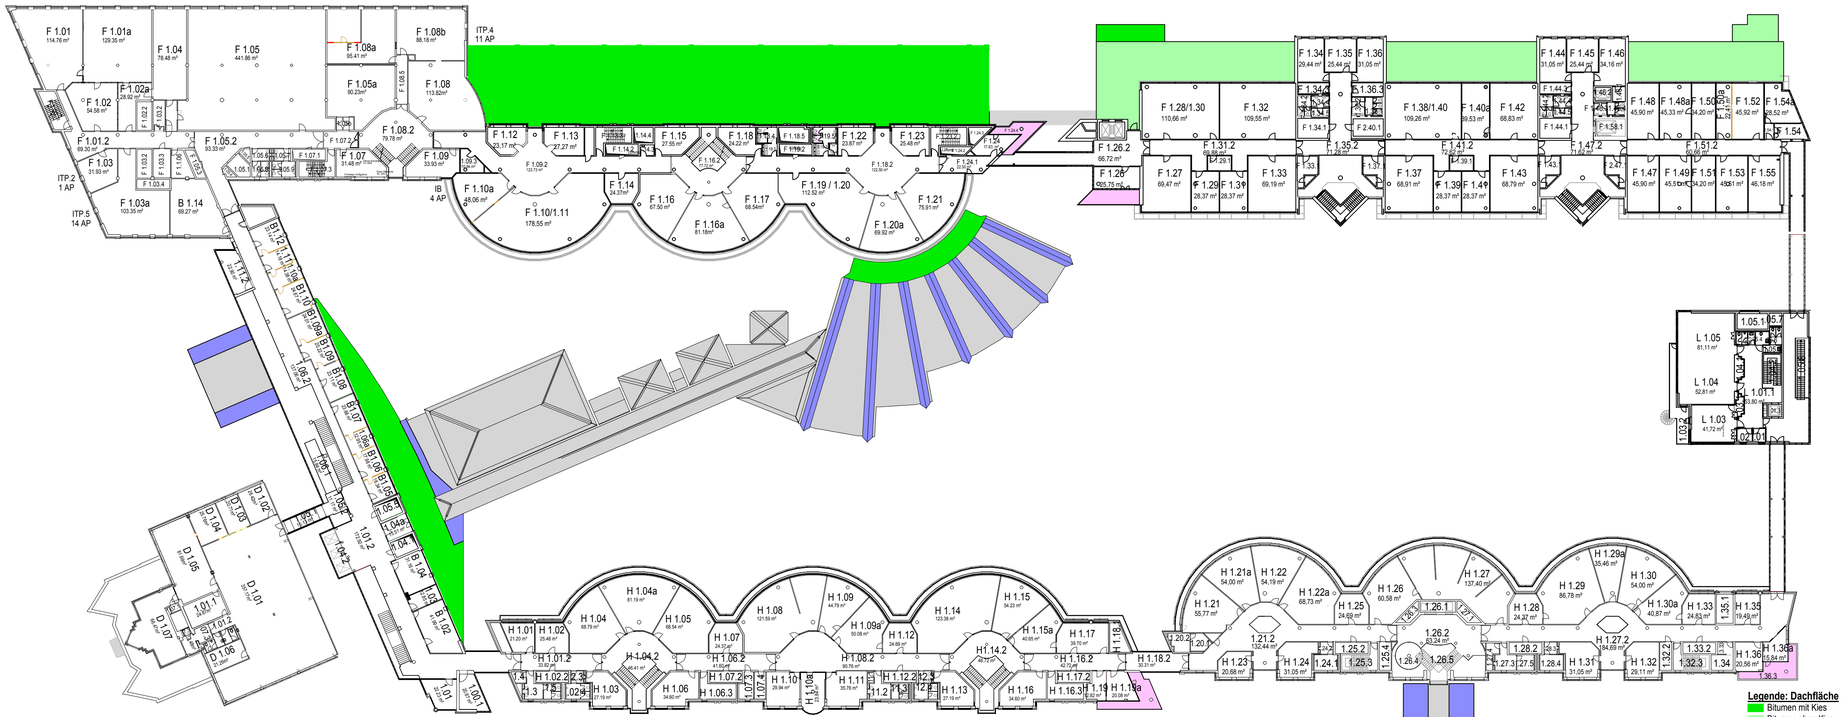

		Plan-Nr.	Index	Ausführungsplanung	Projekt
Grundriss	1.OG	033	00	Stand 23.02.2016	

Index	Planänderung	Name	Datum

Fach-
ingenieur

Projekt Grundriss

Bauherr

Techniker Krankenkasse

Planung

Techniker Krankenkasse
Technisches Immobilienmanagment TIM
Bramfelder Straße 140
22305 Hamburg

Ingo Nielsen
Tel. 040 - 6909 2016
ingo.nielsen@tk.de

Zeichnung **Dachflächen 1. Obergeschoss**

Phase Ausführungsplanung

	Maßstab	Projekt Nr.	Bauteil Nr.	Geschoss	Zeichng. Nr.	Index
Gezeichnet	Nielsen					
Datum	25.09.12	1:500		1. OG	033	00

H/B = 297 / 830 (0.25m²)