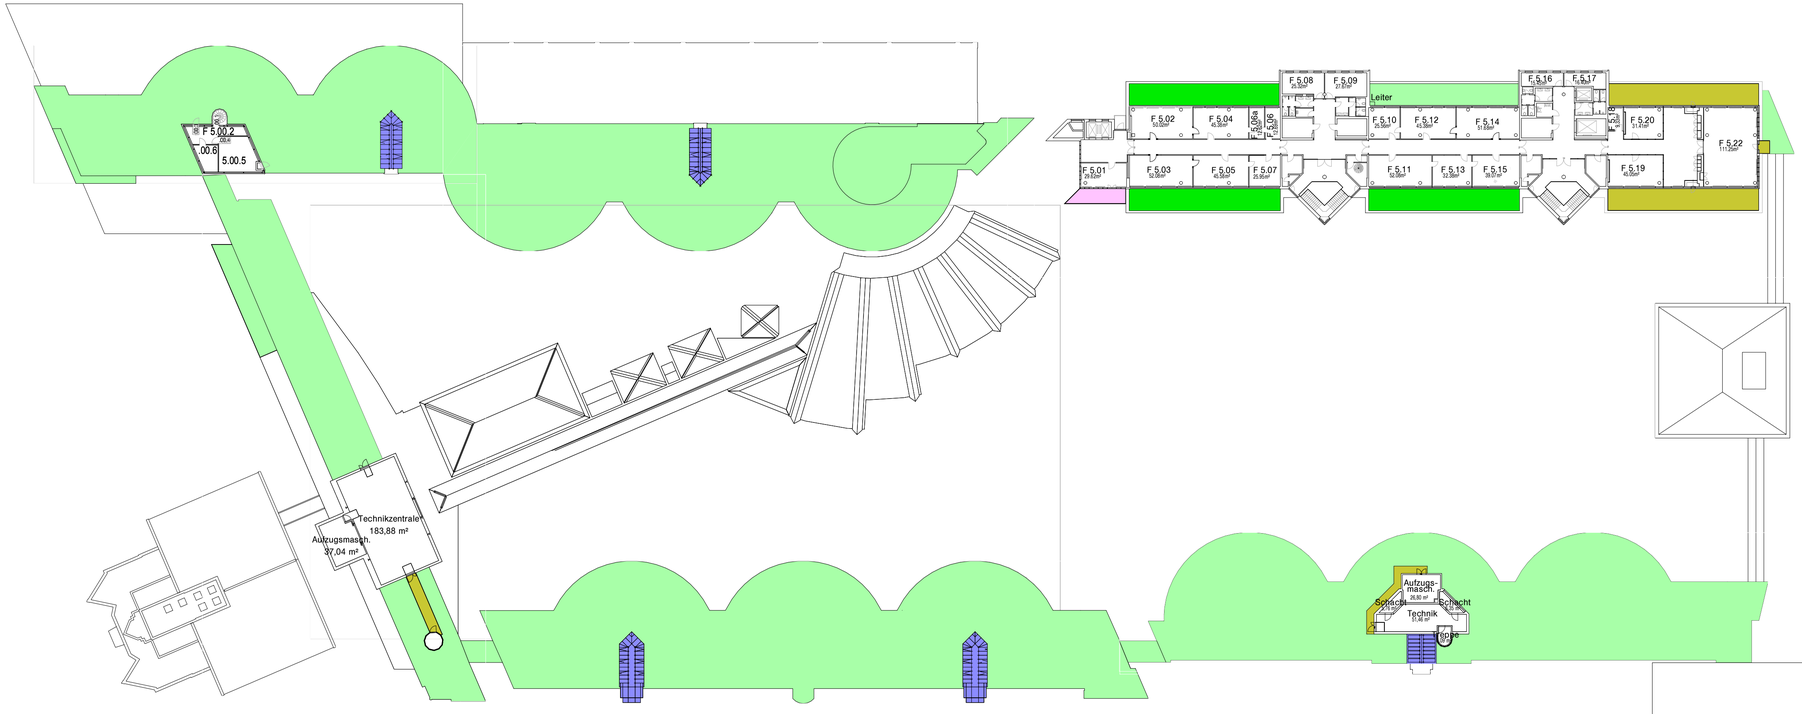

Legende: Dachfläche

- Bitumen mit Kies
- Bitumen ohne Kies
- Bitumen mit Gehwegplatten
- Bitumen mit Holz
- Balkone
- Glas
- Lichtkuppel
- Zink
- Folie

		Plan-Nr.	Index	Ausführungsplanung	Projekt
Grundriss	5.OG	037	00	Stand 23.02.2016	

Index	Planänderung	Name	Datum

Fach-
ingenieur

Projekt Grundriss

Bauherr

Techniker Krankenkasse

Planung Techniker Krankenkasse
Technisches Immobilienmanagment TIM
Bramfelder Straße 140
22305 Hamburg

Ingo Nielsen
Tel. 040 - 6909 2016
ingo.nielsen@tk.de

Zeichnung **Dachflächen 5. Obergeschoss**

Phase Ausführungsplanung

		Maßstab	Projekt Nr.	Bauteil Nr.	Geschoss	Zeichng. Nr.	Index
Gezeichnet	Nielsen						
Datum	25.09.12	1:500			5. OG	037	00