Visualisiertes Planungskonzept

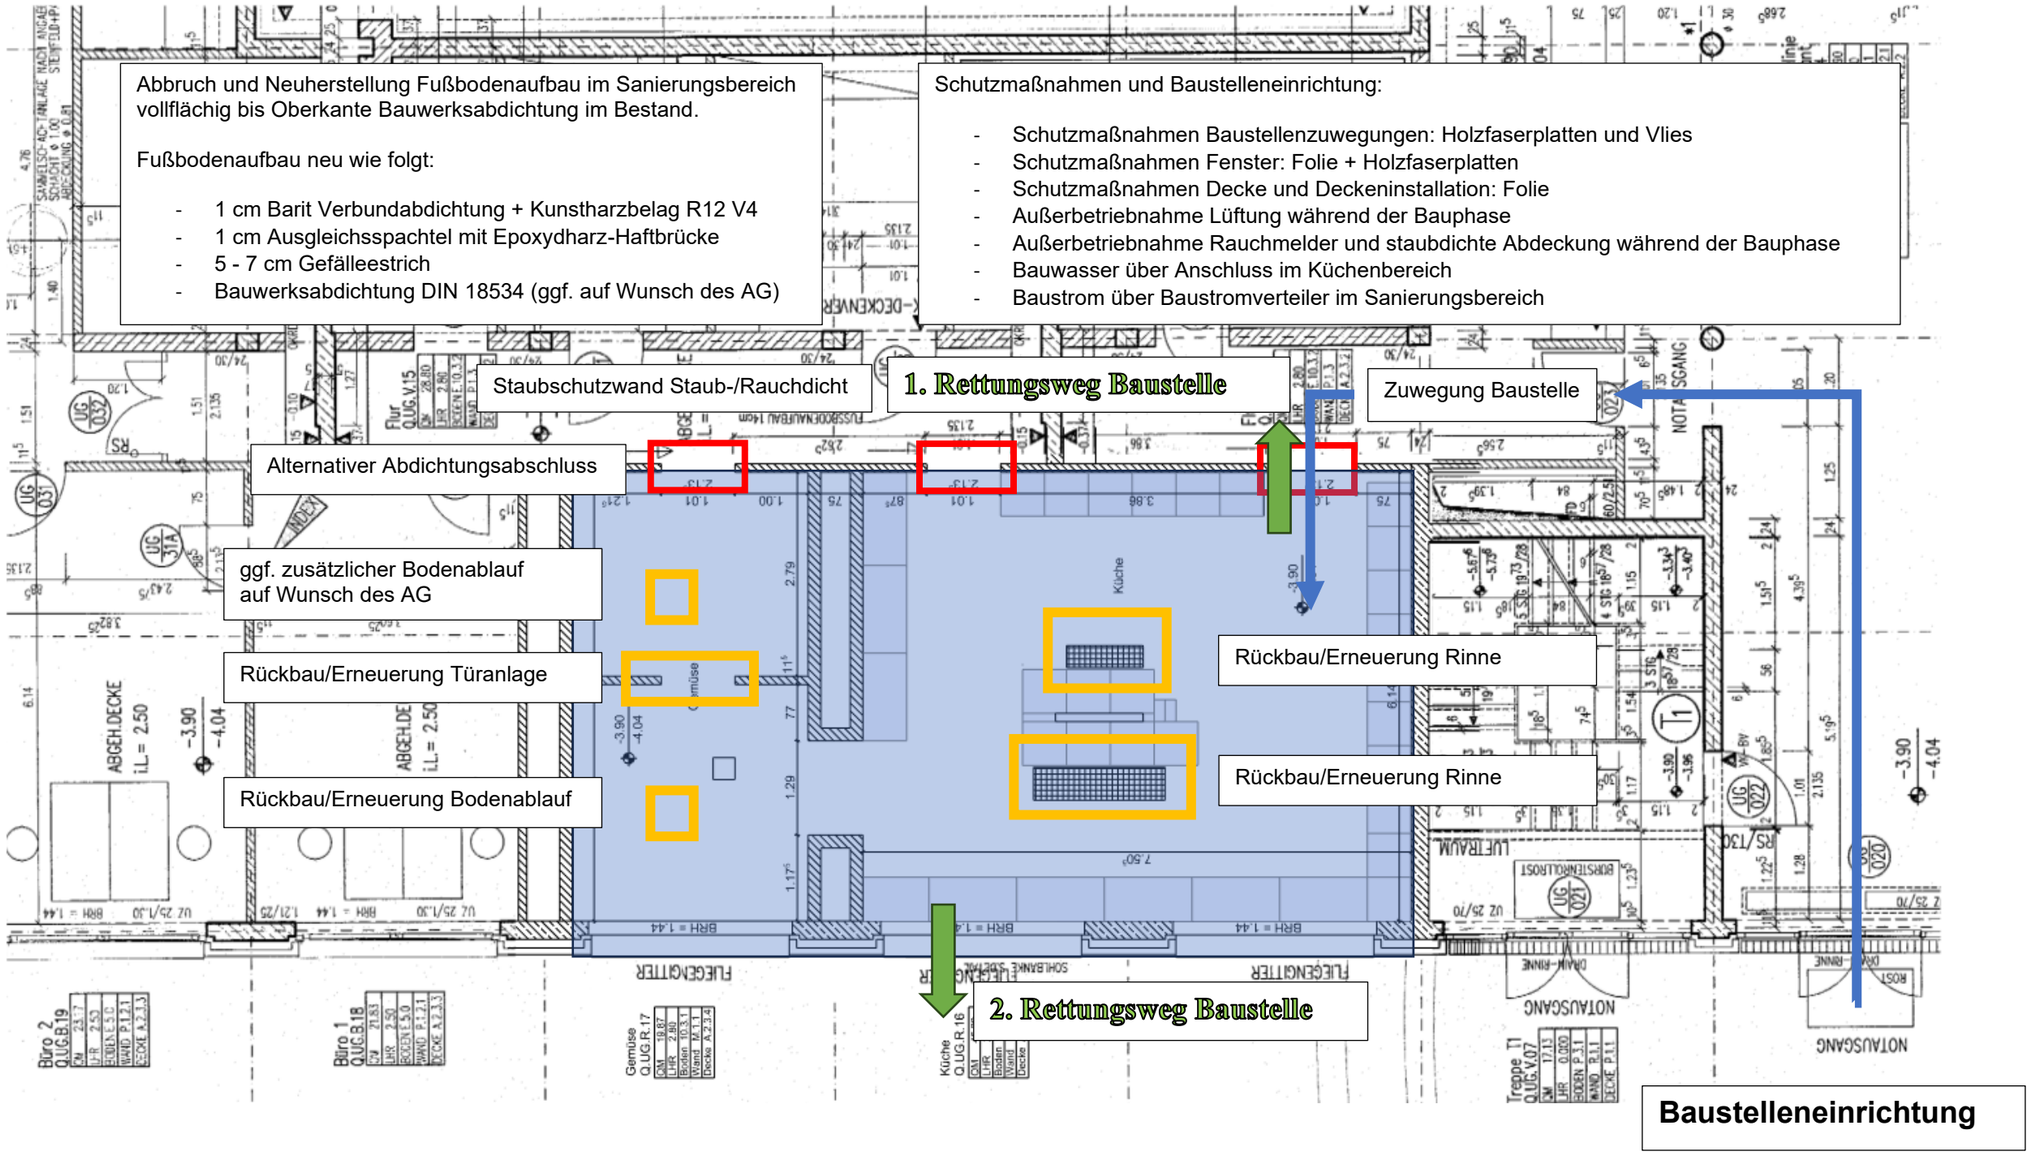

Baustelleneinrichtung