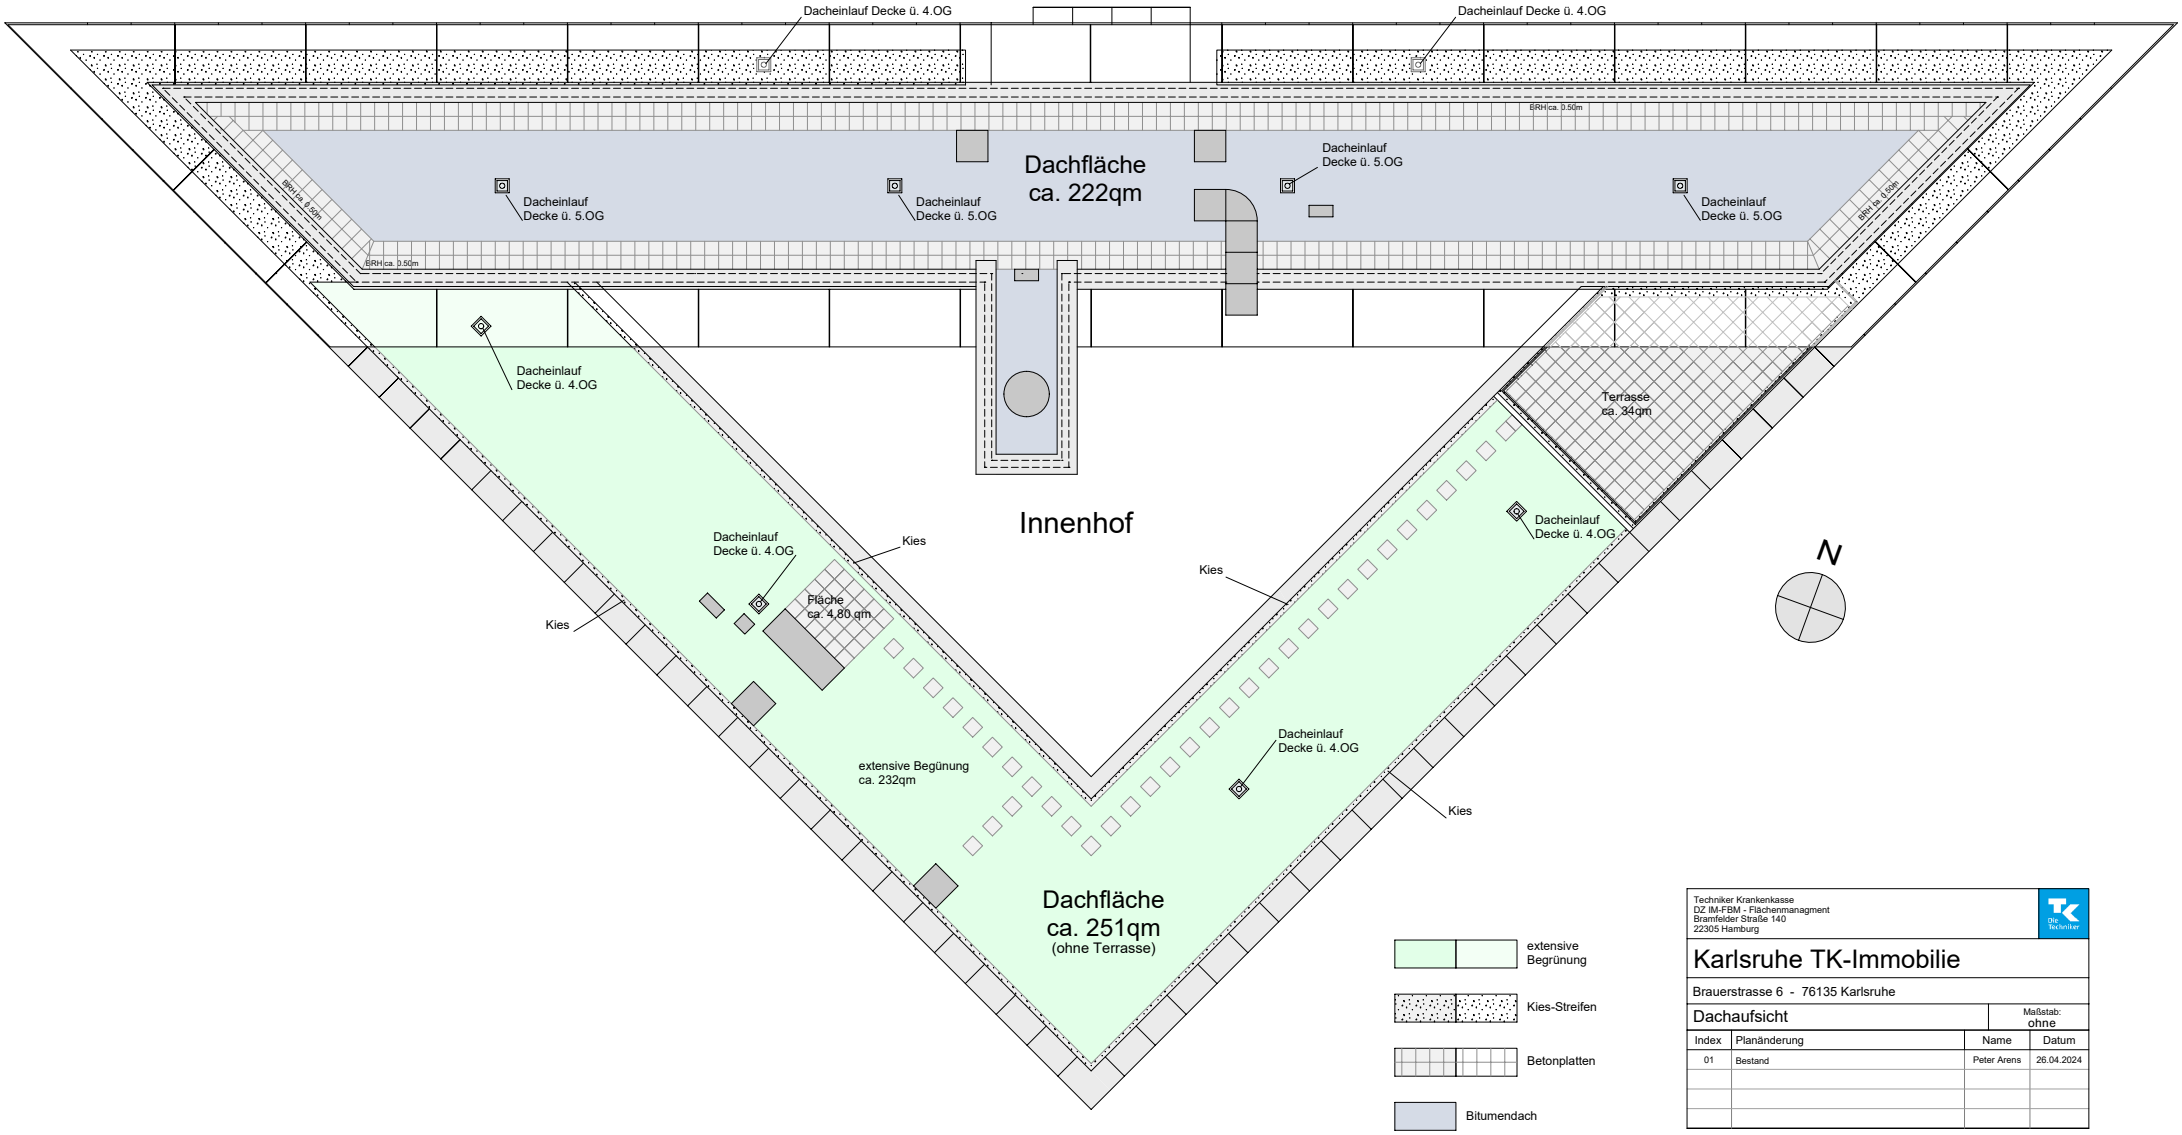

Techniker Krankenkasse
DZ IM-FBM - Flächenmanagment
Bramfelder Straße 140
22305 Hamburg

Karlsruhe TK-Immobilie

Brauerstrasse 6 - 76135 Karlsruhe

Dachaufsicht

Maßstab: ohne

Index	Planänderung	Name	Datum
01	Bestand	Peter Arens	26.04.2024