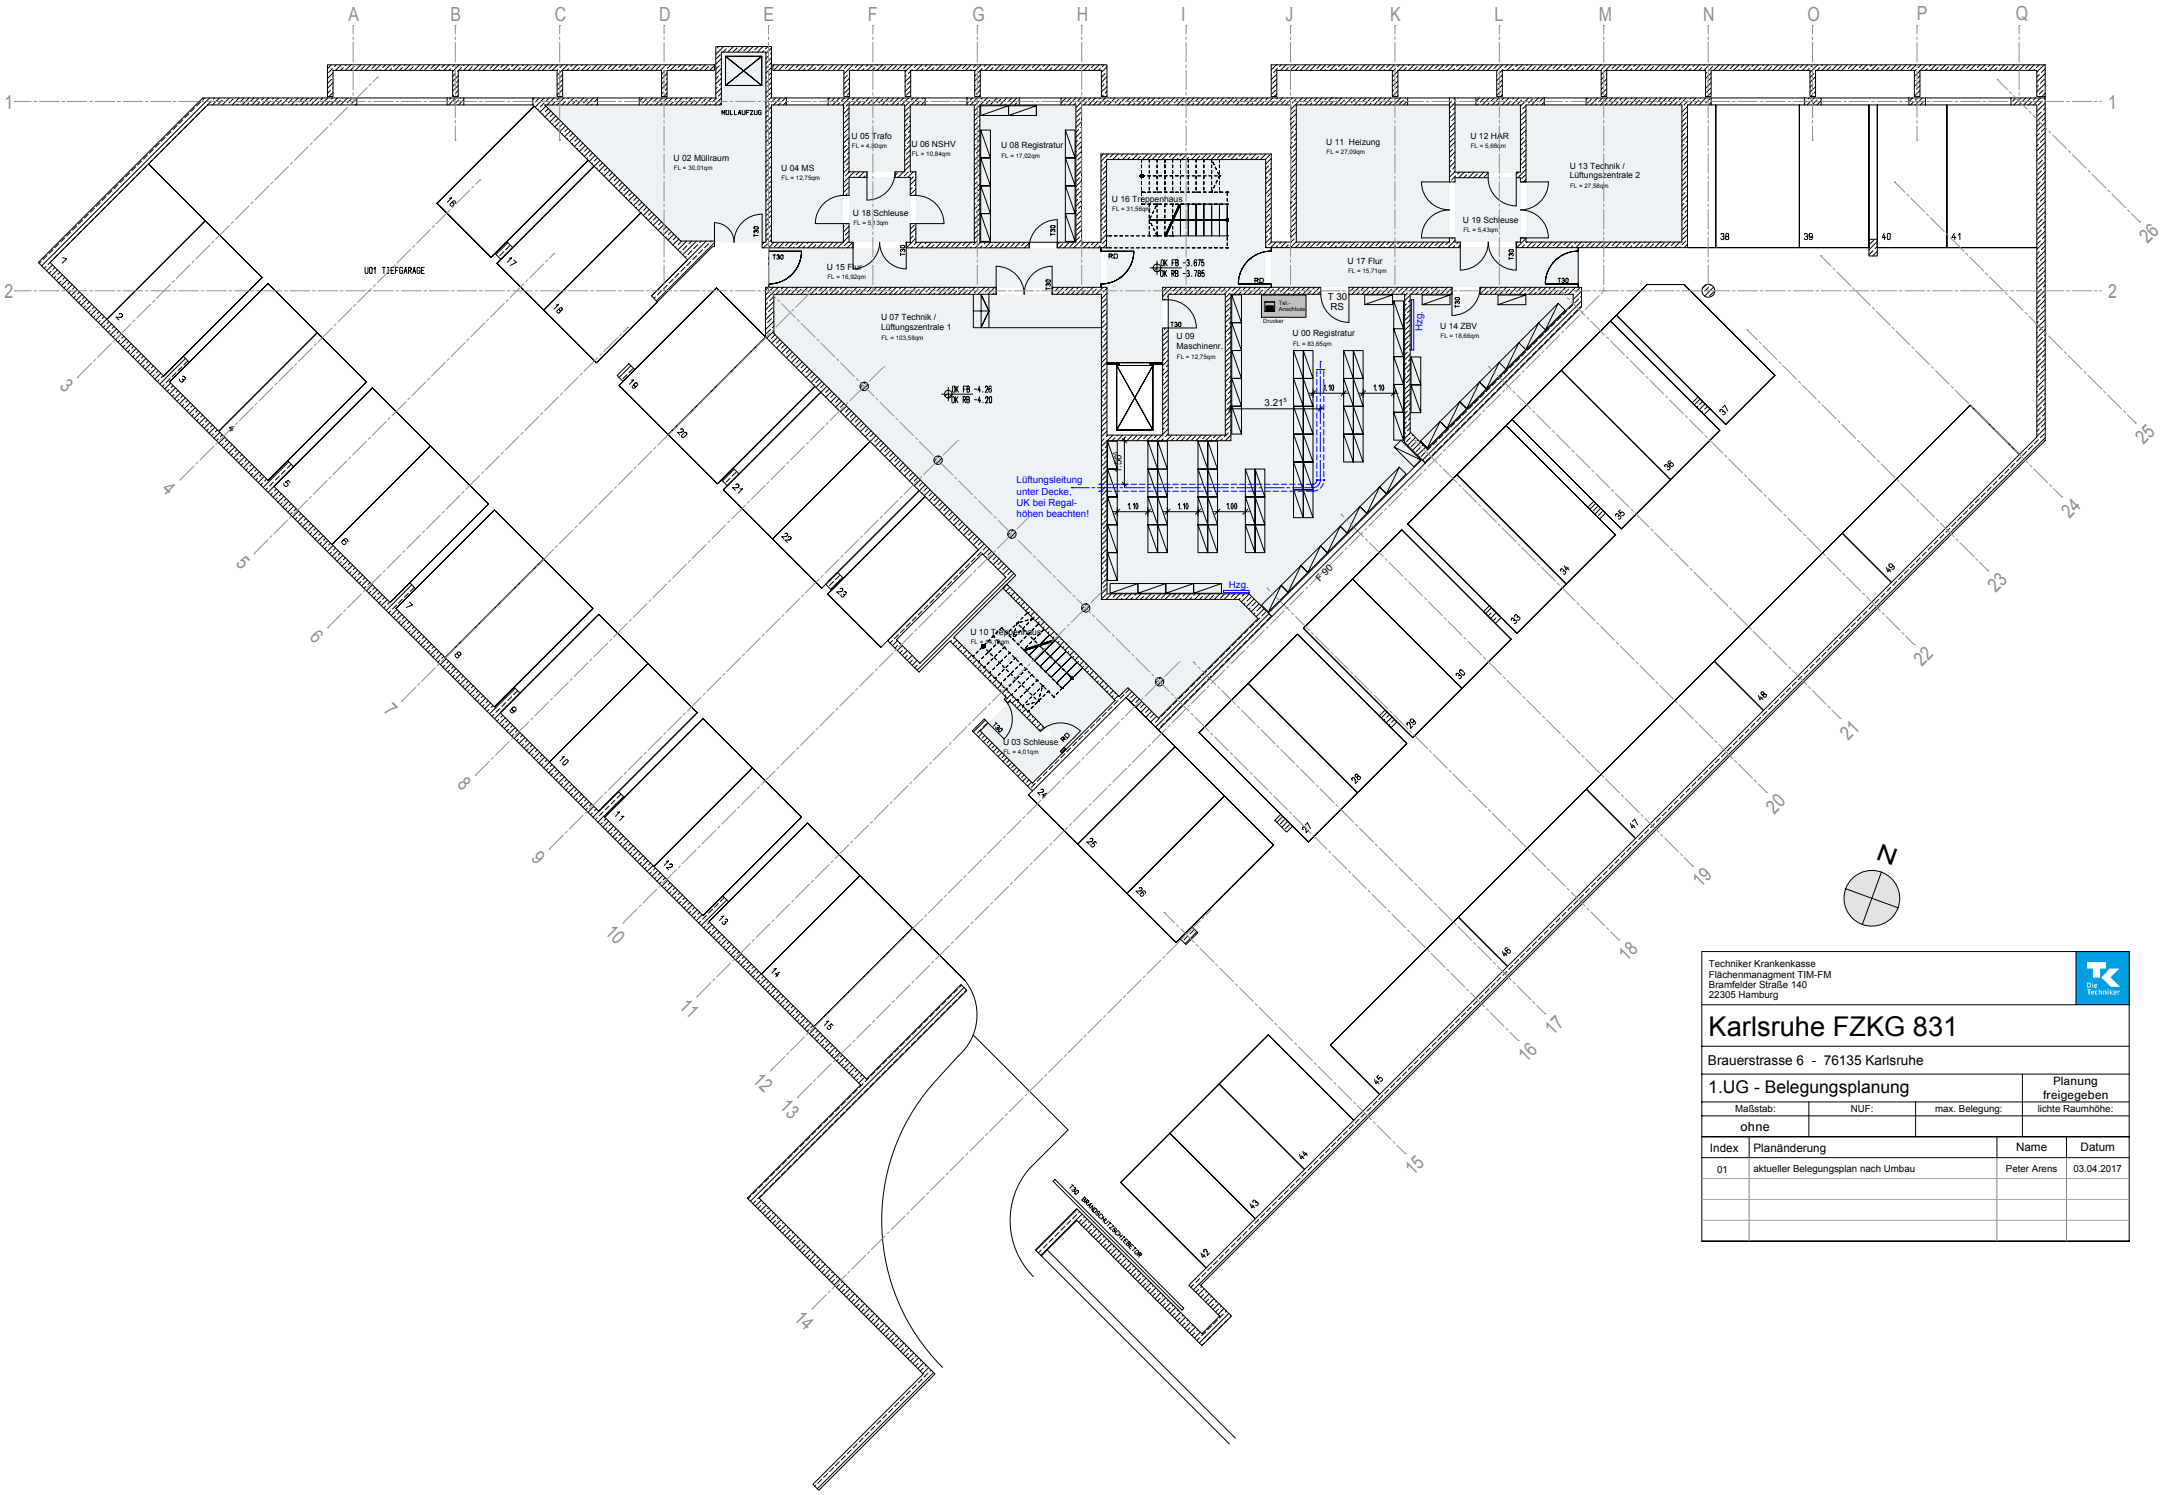

Techniker Krankenkasse
Flächenmanagment TIM-FM
Bramfelder Straße 140
22305 Hamburg

Karlsruhe FZKG 831

Brauerstrasse 6 - 76135 Karlsruhe

1.UG - Belegungsplanung

Planung freigegeben

Maßstab:	NUF:	max. Belegung:	lichte Raumhöhe:
ohne			

Index	Planänderung	Name	Datum
01	aktueller Belegungsplan nach Umbau	Peter Arens	03.04.2017